


Département de Loire Atlantique
Commune de Vigneux de Bretagne

Rue Saint Michel
Section AV

"Le Clos Saint Michel"

PA4421720E0001 - Arrêté du 30/06/2020

Plan masse

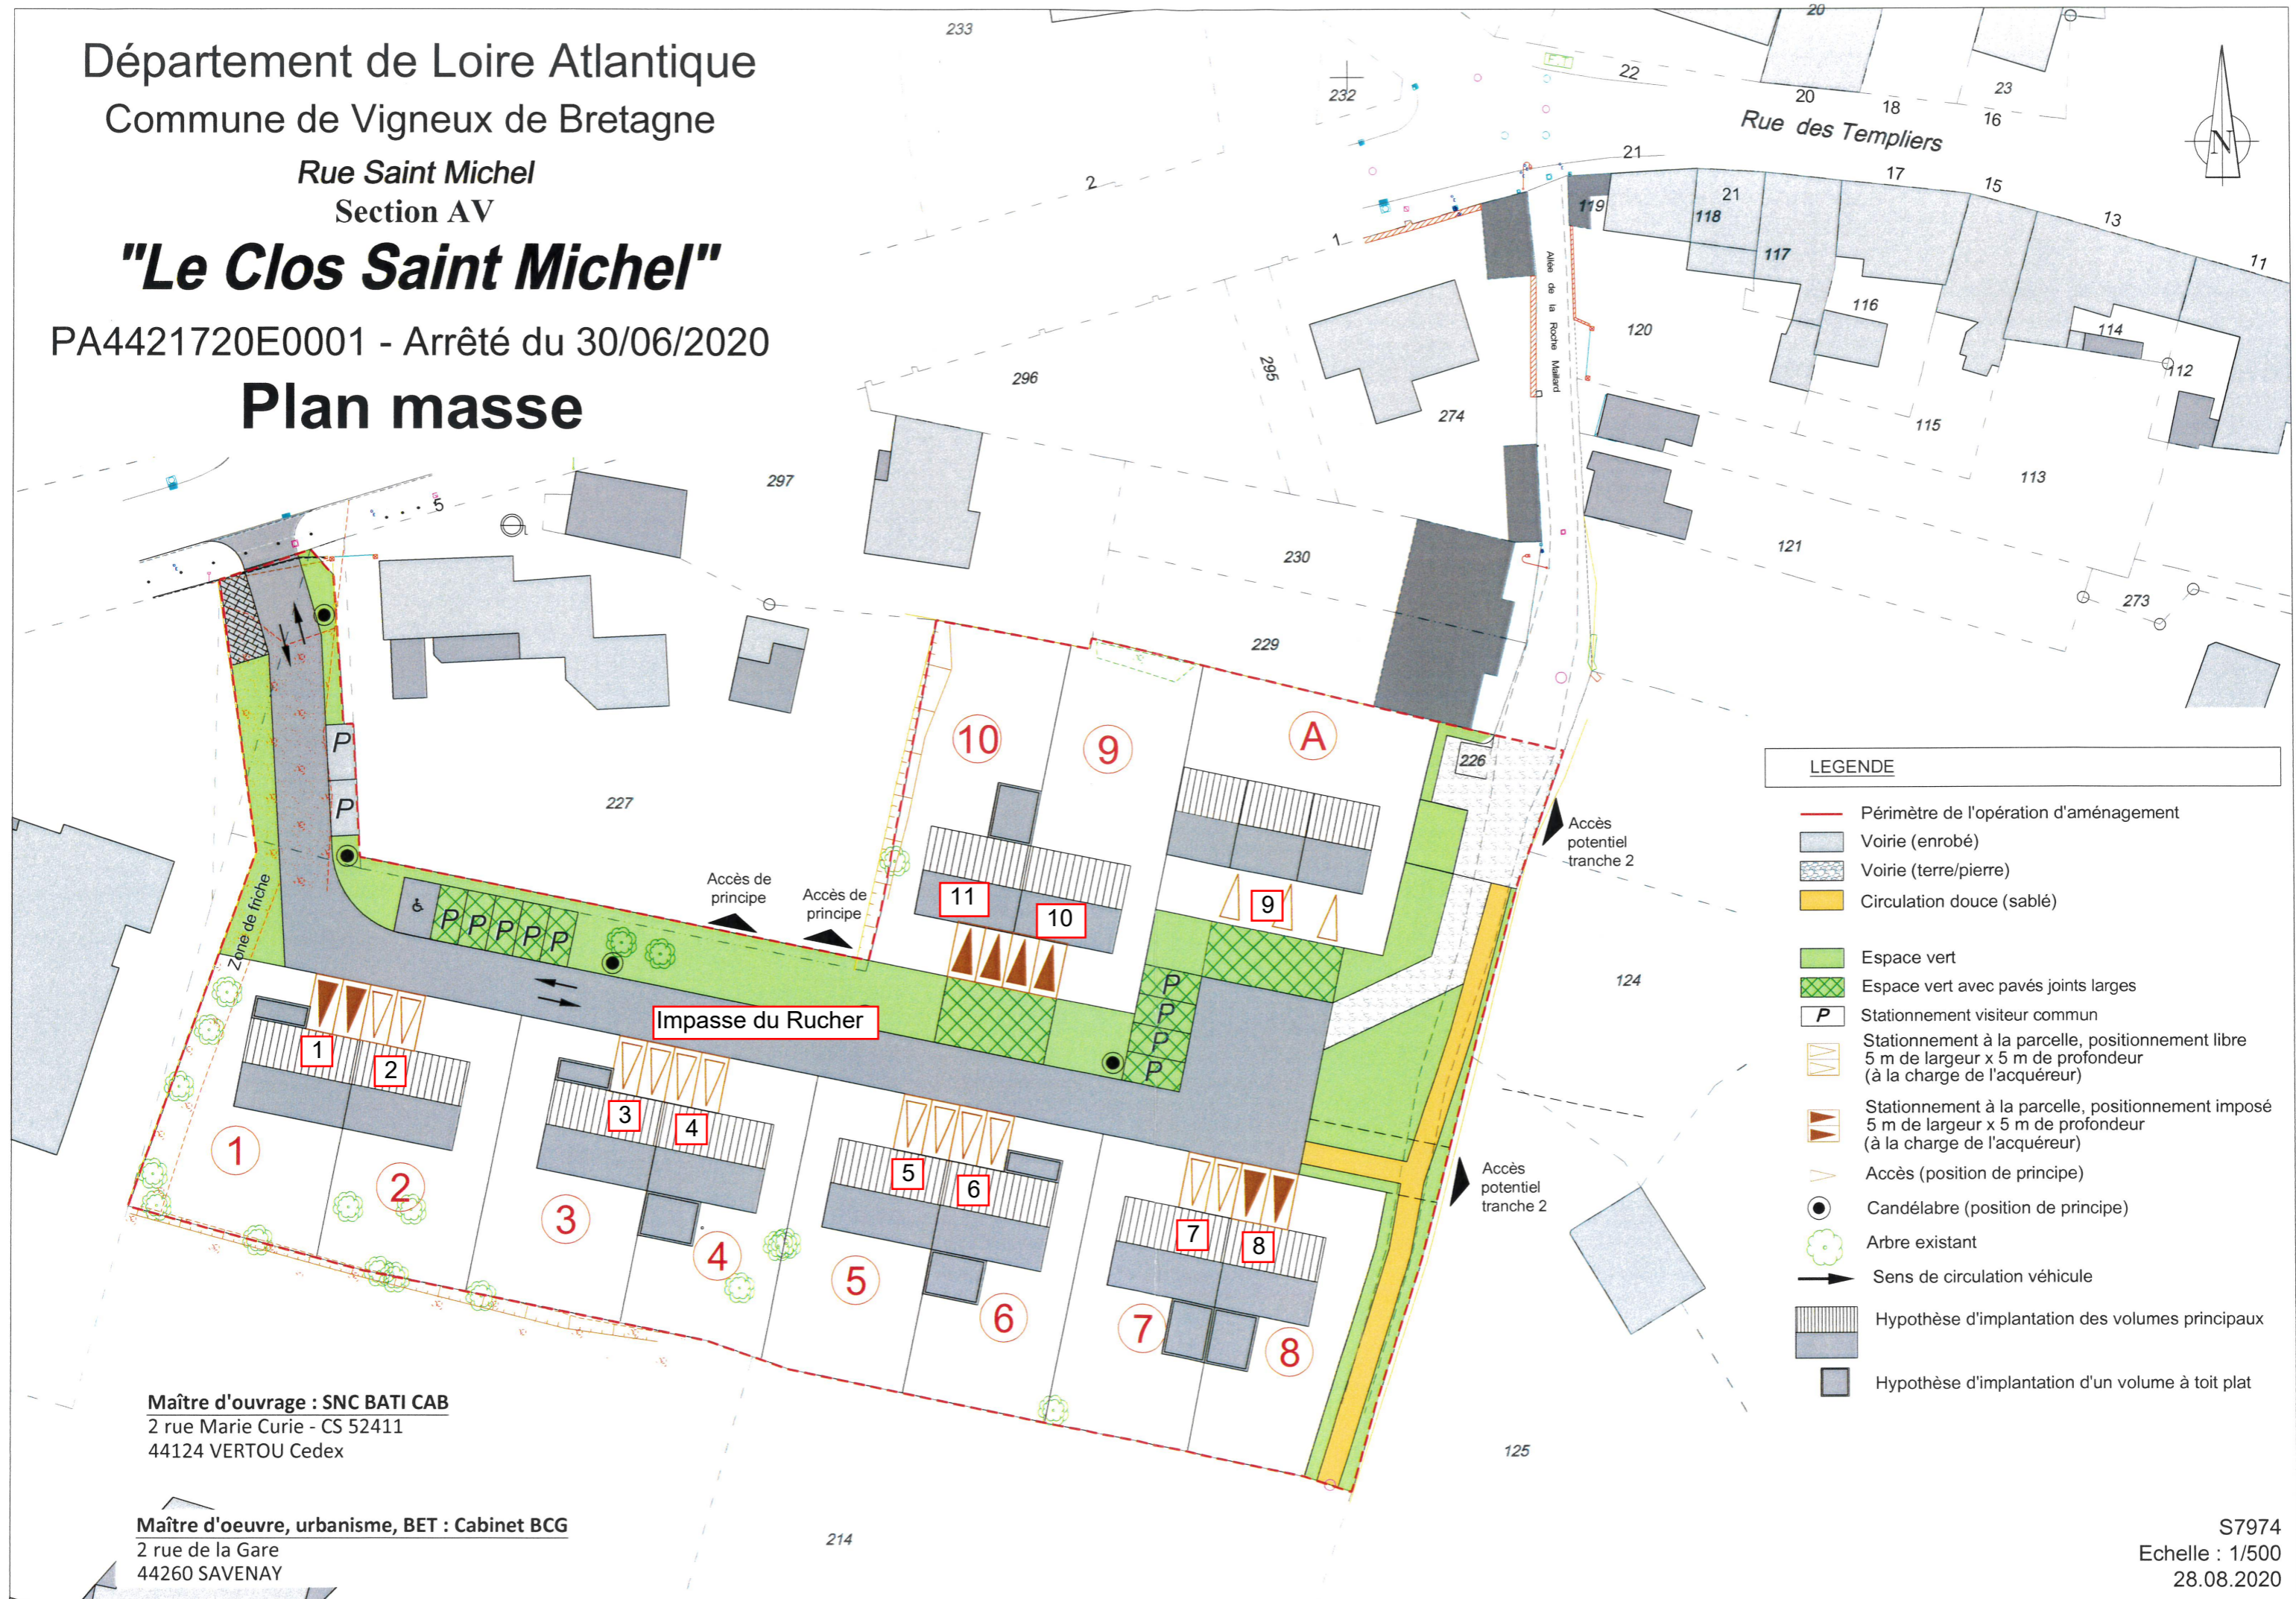

LEGENDE	
	Périmètre de l'opération d'aménagement
	Voirie (enrobé)
	Voirie (terre/pierre)
	Circulation douce (sablé)
	Espace vert
	Espace vert avec pavés joints larges
	Stationnement visiteur commun
	Stationnement à la parcelle, positionnement libre 5 m de largeur x 5 m de profondeur (à la charge de l'acquéreur)
	Stationnement à la parcelle, positionnement imposé 5 m de largeur x 5 m de profondeur (à la charge de l'acquéreur)
	Accès (position de principe)
	Candélabre (position de principe)
	Arbre existant
	Sens de circulation véhicule
	Hypothèse d'implantation des volumes principaux
	Hypothèse d'implantation d'un volume à toit plat

Maître d'ouvrage : SNC BATI CAB
2 rue Marie Curie - CS 52411
44124 VERTOU Cedex

Maître d'oeuvre, urbanisme, BET : Cabinet BCG
2 rue de la Gare
44260 SAVENAY

S7974
Echelle : 1/500
28.08.2020