

DEPARTEMENT DE MAINE ET LOIRE
COMMUNE DE LA SEGUINIÈRE


Rue du Paradis

Lotissement "Coeur de Bourg"

PLAN DE COMPOSITION

Echelle 1/500

Les superficies et les cotes sont notées à titre indicatif, elles ne seront définitives qu'après bornage.

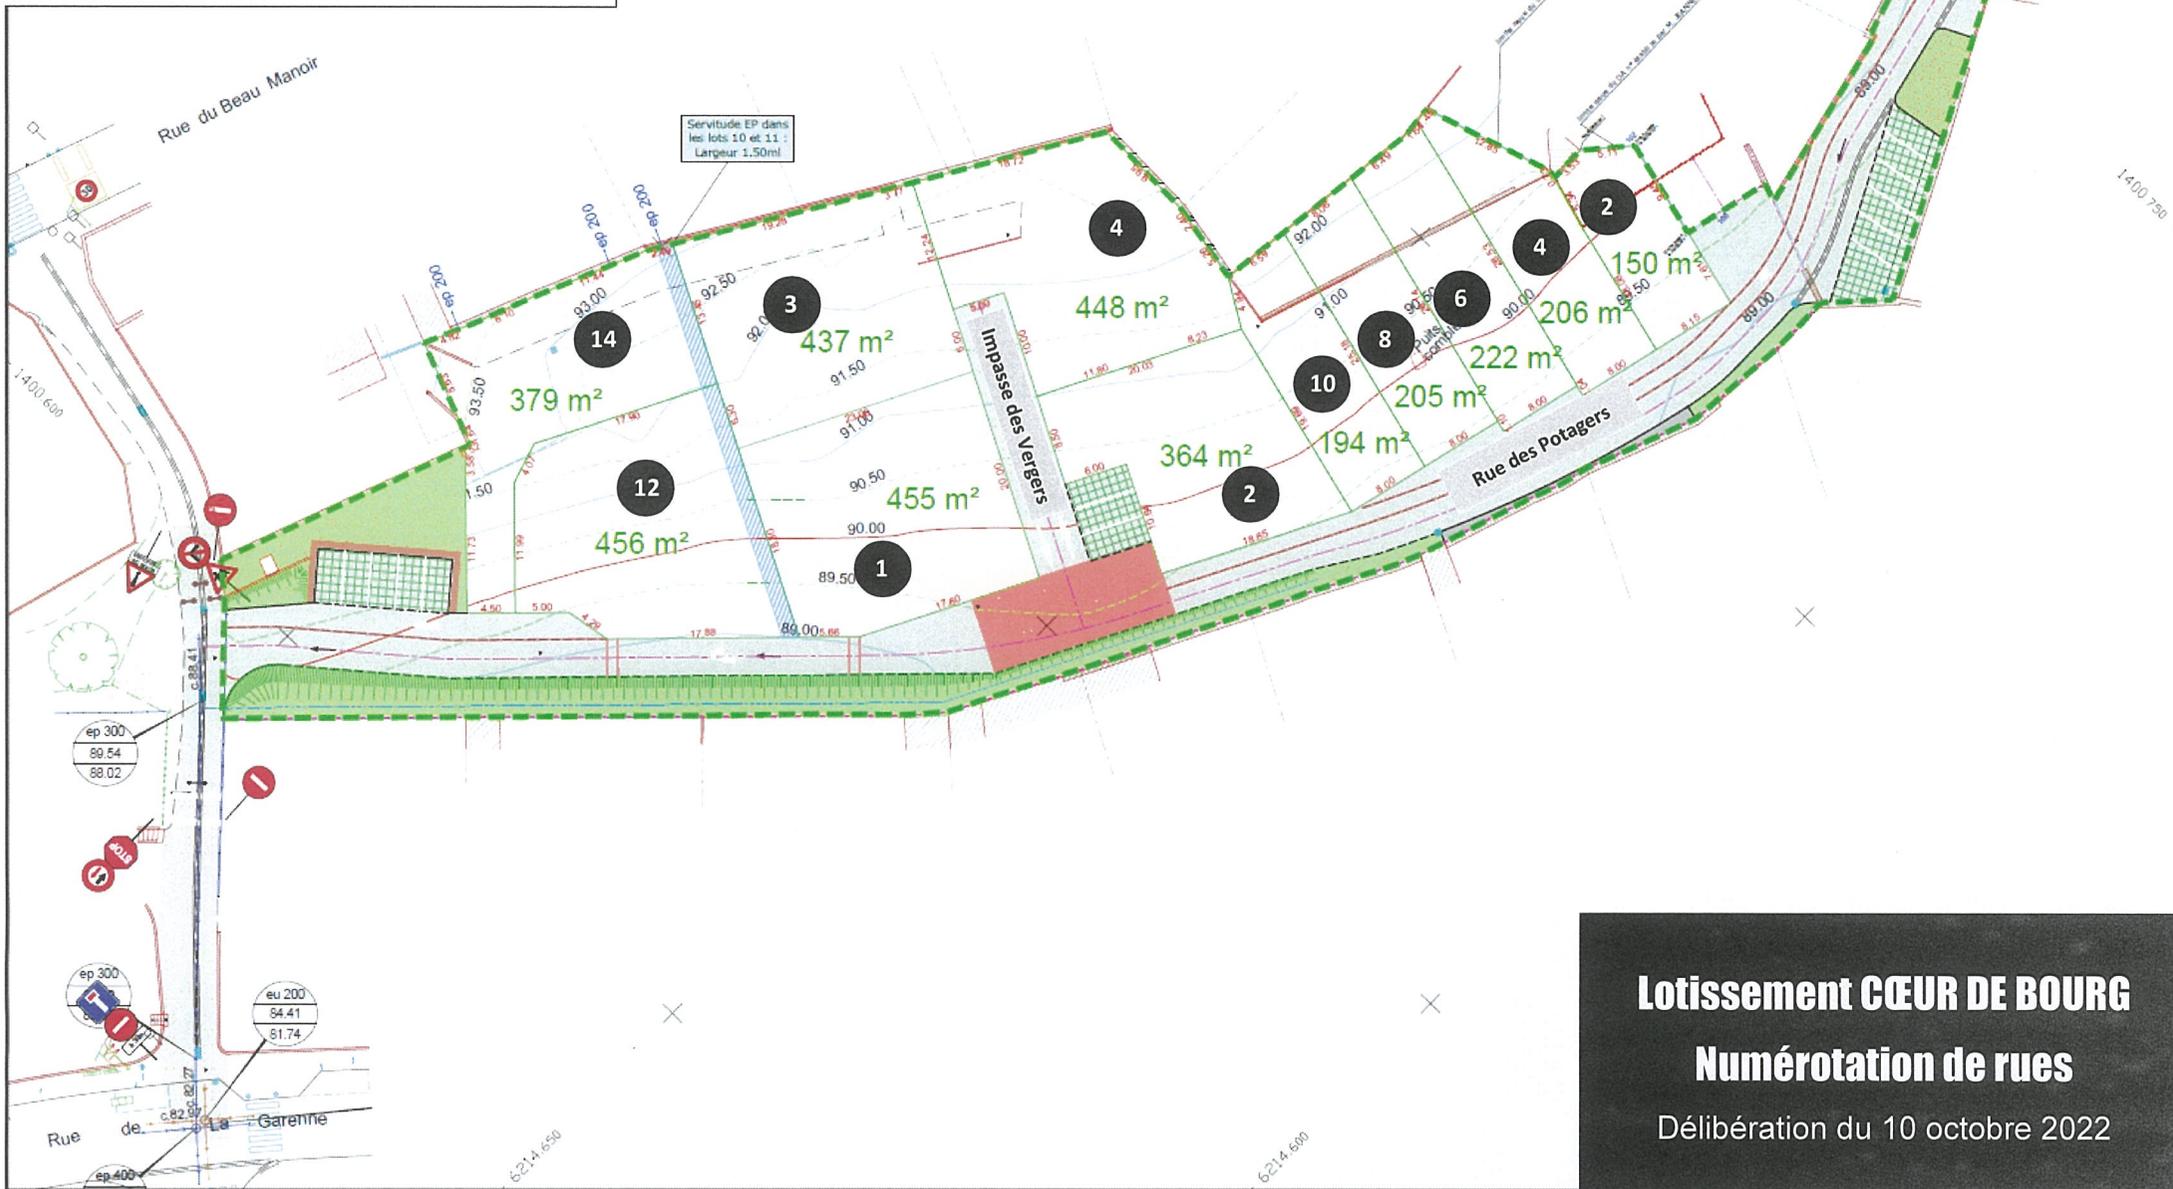

Lotissement CŒUR DE BOURG Numérotation de rues

Délibération du 10 octobre 2022