

PLAN DE DIVISION & BORNAGE

ECHELLE : 1 / 500



Département de La Loire Atlantique
Commune de GORGES
Rue du Gué

Projets Pôle Santé - Pharmacie - Villa Gorgia

LÉGENDE :

- Surface détachée de la propriété communale pour projet VIVAPROM
Références Cadastrales : BH n°177
Superficie = 255 m²
- Surface détachée de la propriété communale pour projet de Pôle Santé (Société LEXHAM)
Références Cadastrales : BH n°174
Superficie = 1 333 m²
- Surface détachée de la propriété communale pour aménagement d'un parking
Références Cadastrales : BH n°173
Superficie = 707 m²
- Surface détachée de la propriété communale pour projet de Pharmacie
Références Cadastrales : BH n°171 & 172
Superficie = 1 116 m²
- Surface rattachée au Domaine Public (continuité piétonne aux abords du plateau à créer)
Références Cadastrales : BH n°175
Superficie = 30 m²

- Les coordonnées sont rattachées au système légal de référence : le RGF 93 (projection Lambert 9 zones - zone n°6 - CC47).
- Le nivellement est rattaché au N.G.F. (IGN 69) (rattachement par mesures GPS basées sur le réseau TERIA)




S. LEBOEUF - N. DECHENAU

8bis, Place Saint Jacques
44 190 CLISSON

Tel : 02.40.54.02.30
Fax : 02.40.54.09.62
contact@progeoconseils.com

DOSSIERS N°
2018 212 & 2020 092

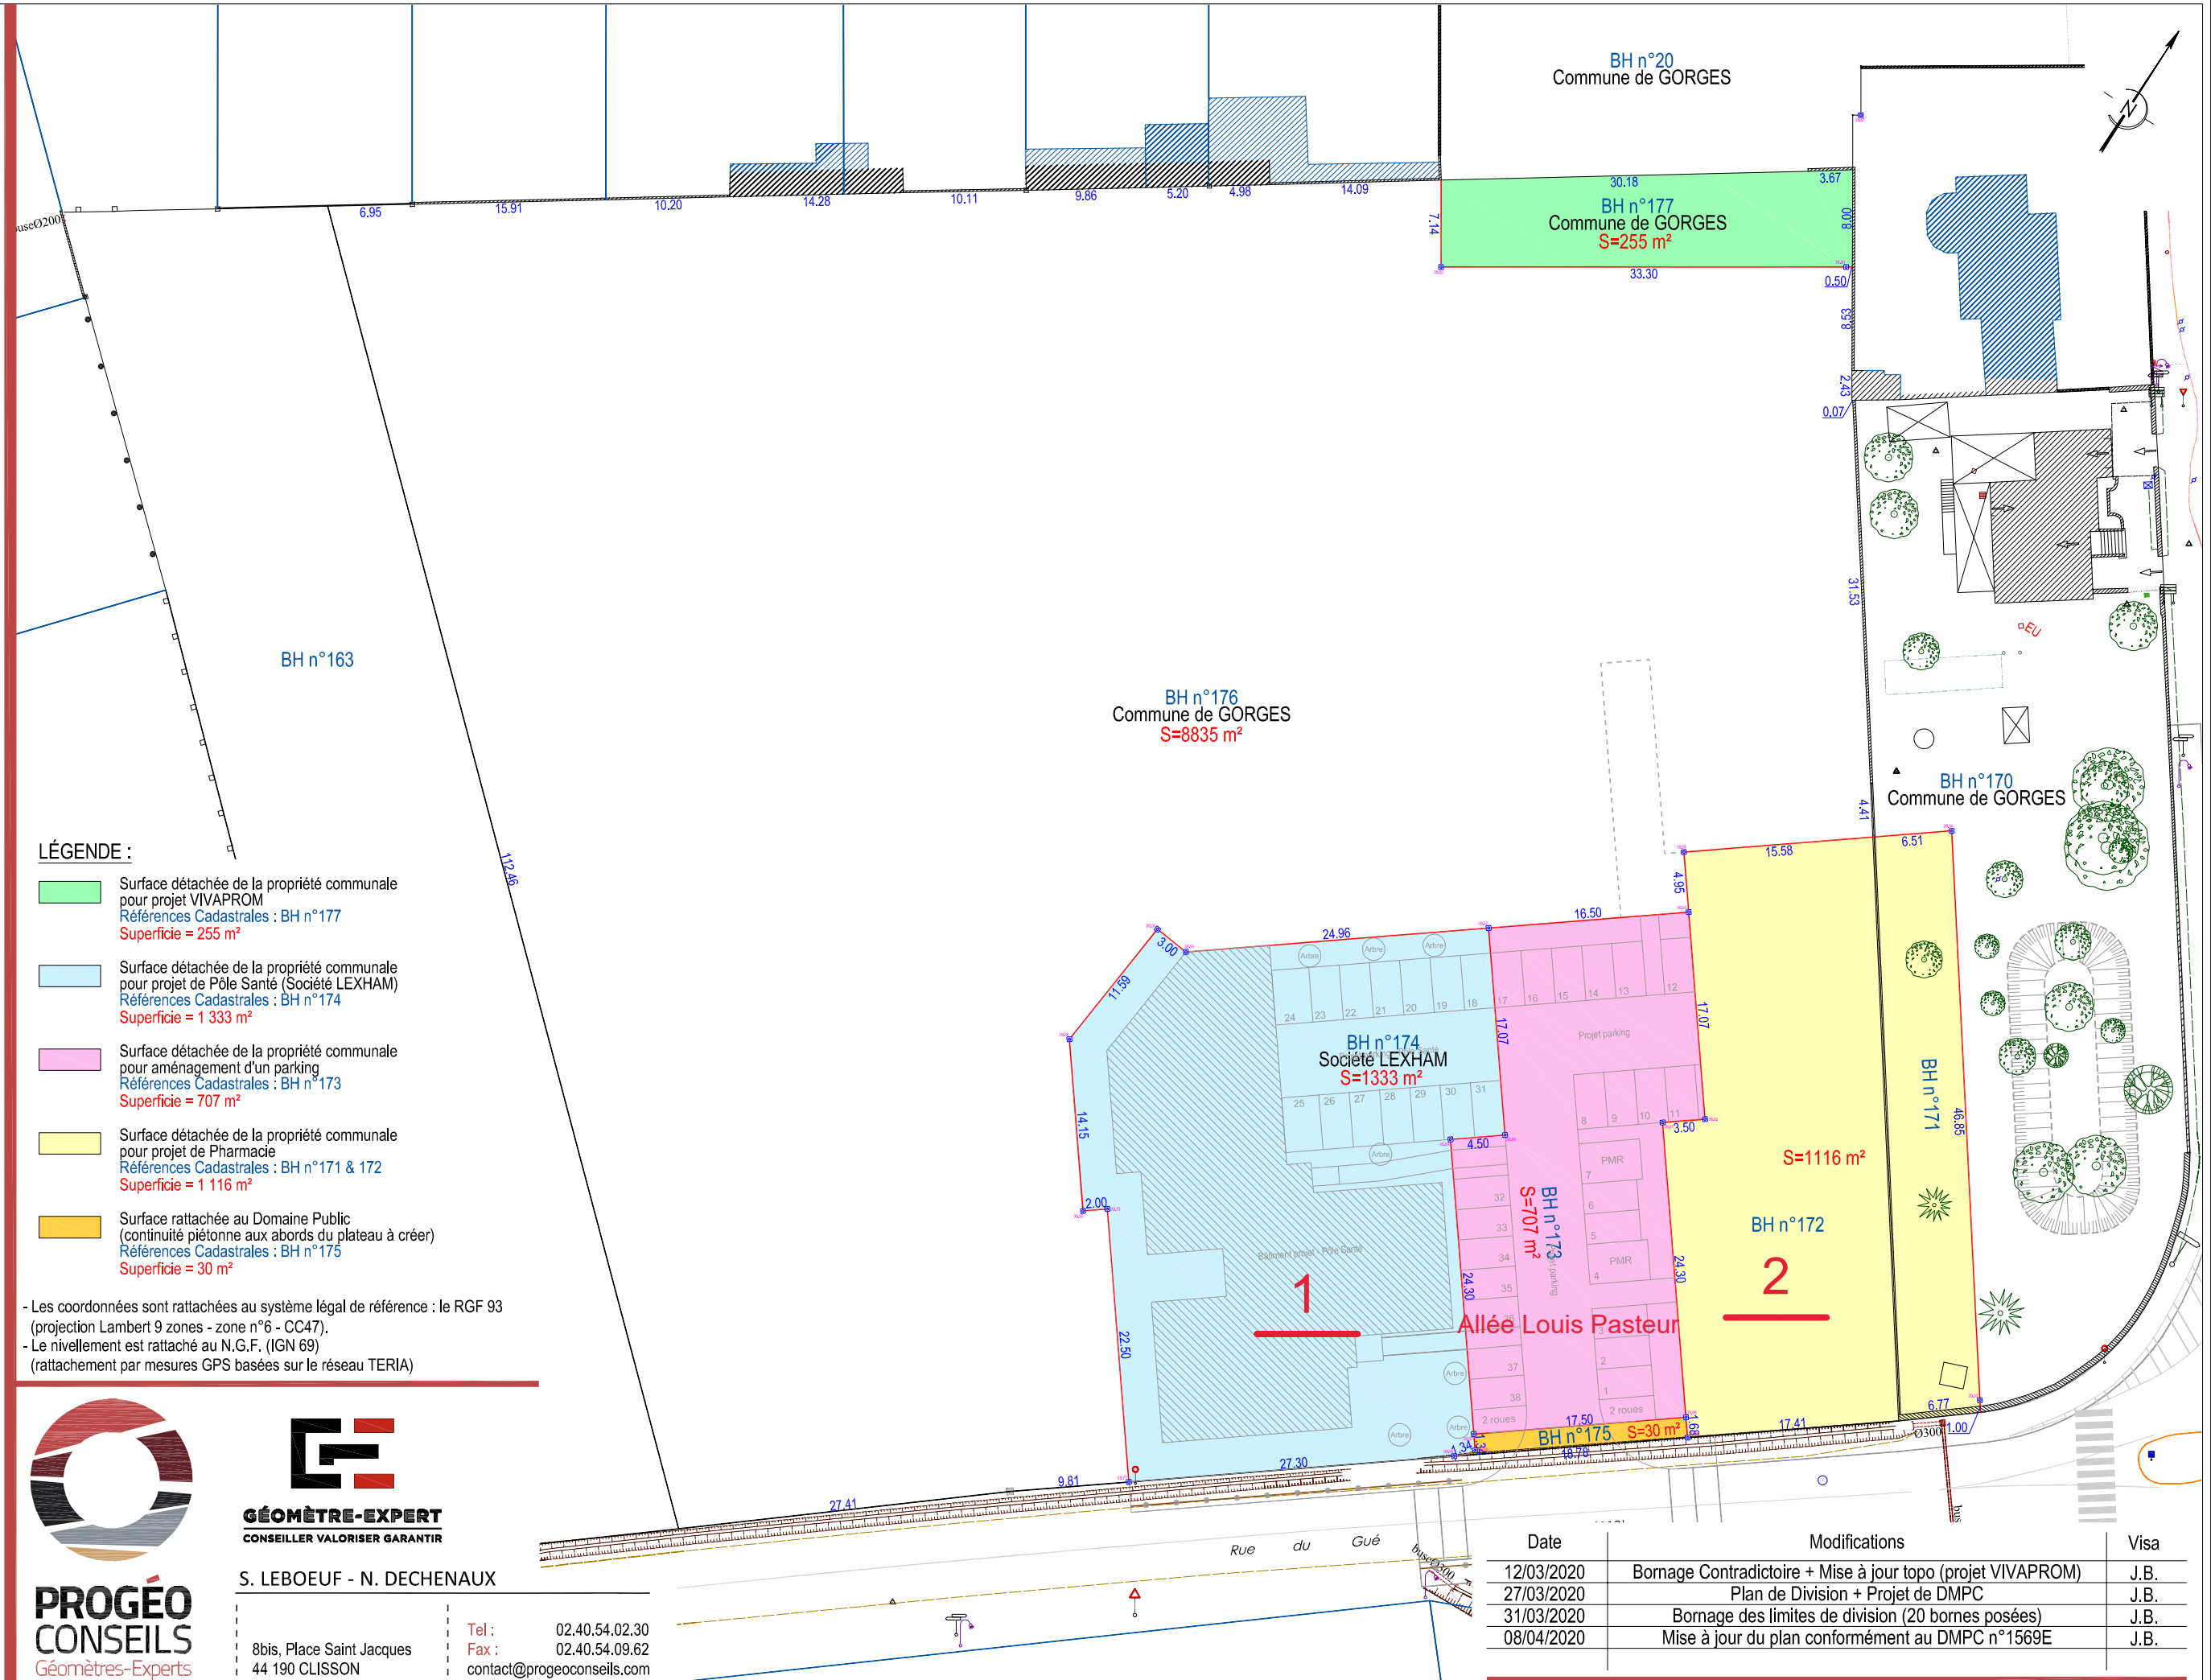

Date	Modifications	Visa
12/03/2020	Bornage Contradictoire + Mise à jour topo (projet VIVAPROM)	J.B.
27/03/2020	Plan de Division + Projet de DMPC	J.B.
31/03/2020	Bornage des limites de division (20 bornes posées)	J.B.
08/04/2020	Mise à jour du plan conformément au DMPC n°1569E	J.B.