Département de Loire Atlantique
Commune de LE LANDREAU

EXTRAIT DU REGISTRE DES ARRETES DU MAIRE

N° AVD.2021-10

NUMEROTATION : Rue Auguste Toublanc, Maire de 1884 à 1888

Le Maire de la Commune LE LANDREAU ;

Vu le code général des collectivités territoriales et notamment son article L 2213-28 ;

Vu le code de la route,

Vu l'article R 610-5 du code pénal qui prévoit que la violation des interdictions ou le manquement aux obligations édictées par les décrets et arrêtés de police sont punis de l'amende prévue pour les contraventions de la 1re classe,

Vu la délibération du 3 décembre 2020, portant dénomination de voies,

Considérant que le numérotage des habitations constitue une mesure de police générale que seul le maire peut prescrire ;

Considérant que dans les communes où l'opération est nécessaire, la numérotation des habitations est exécutée pour la première fois à la charge de la commune ;

ARRETE :

Article 1 : Il est prescrit la numérotation suivante sur la Rue Auguste TOUBLANC, Maire de 1884 à 1888 et selon plan joint :

Rue Auguste TOUBLANC, Maire de 1884 à 1888	
N° de parcelles	**Numéros attribués**
BI 1158	2
BI 1157 et BI 1150	4
BI 1149	6
BI 1148	8
BI 1147 et BI 1156	10
BI 1146 et BI 1155	12
BI 1143, BI 1145 et BI 1154	14

Nos imprimés sont produits par Fabrègue imprimeur adhérent IMPRIM'VERT® Mod. 540330 - 09/10 Fabrègue duo

Article 2 : Madame la Directrice Générale des Services, la Police Municipale, les Services de Gendarmerie, sont chargés, chacun en ce qui les concerne, de l'exécution du présent arrêté dont ampliation sera adressée à :

- Direction des Services Fiscaux, Pôle de Topographie et de gestion cadastrale, 2 Rue Général Marguerite – BP 83511 – 44025 NANTES Cedex1
- Direction Régionale de l'INSEE – Service des Systèmes d'Informations Géographiques – 105 Rue des Français libres - BP 67401 – 44274 NANTES Cedex2
- Service Départemental d'Incendie et de Secours – Direction des Moyens Opérationnels – Service des Systèmes d'Information géographiques – 12 Rue Arago – BP 4309 – 44243 LA CHAPELLE SUR ERDRE
- IGN – Service des Systèmes d'Information Géographiques – 73 Avenue de Paris – 94165 SAINT MANDE Cedex
- ORANGE – Service du Patrimoine – 5 Rue du Pâtis des Couasnes – CS 69159 – 35091 RENNES
- La Poste – Centre de l'adresse – 1 Rue François Vidal – CS 30238 – 33506 LIBOURNE Cedex
- CCSL – SIG – 84 Rue Jean Monnet – ZA de la Sensive – 44450 LA CHAPELLE BASSE MER
- Monsieur le Directeur Départemental de l'Equipement De Nantes – 10 Bd Gaston Serpette 44036 NANTES
- Monsieur le Chef du Centre de Secours, 68 Rue de la Divatte – 44430 LE LOROUX BOTTEREAU

Fait à LE LANDREAU, le 25 janvier 2021.

Le Maire,
Christophe RICHARD.



Le Landreau

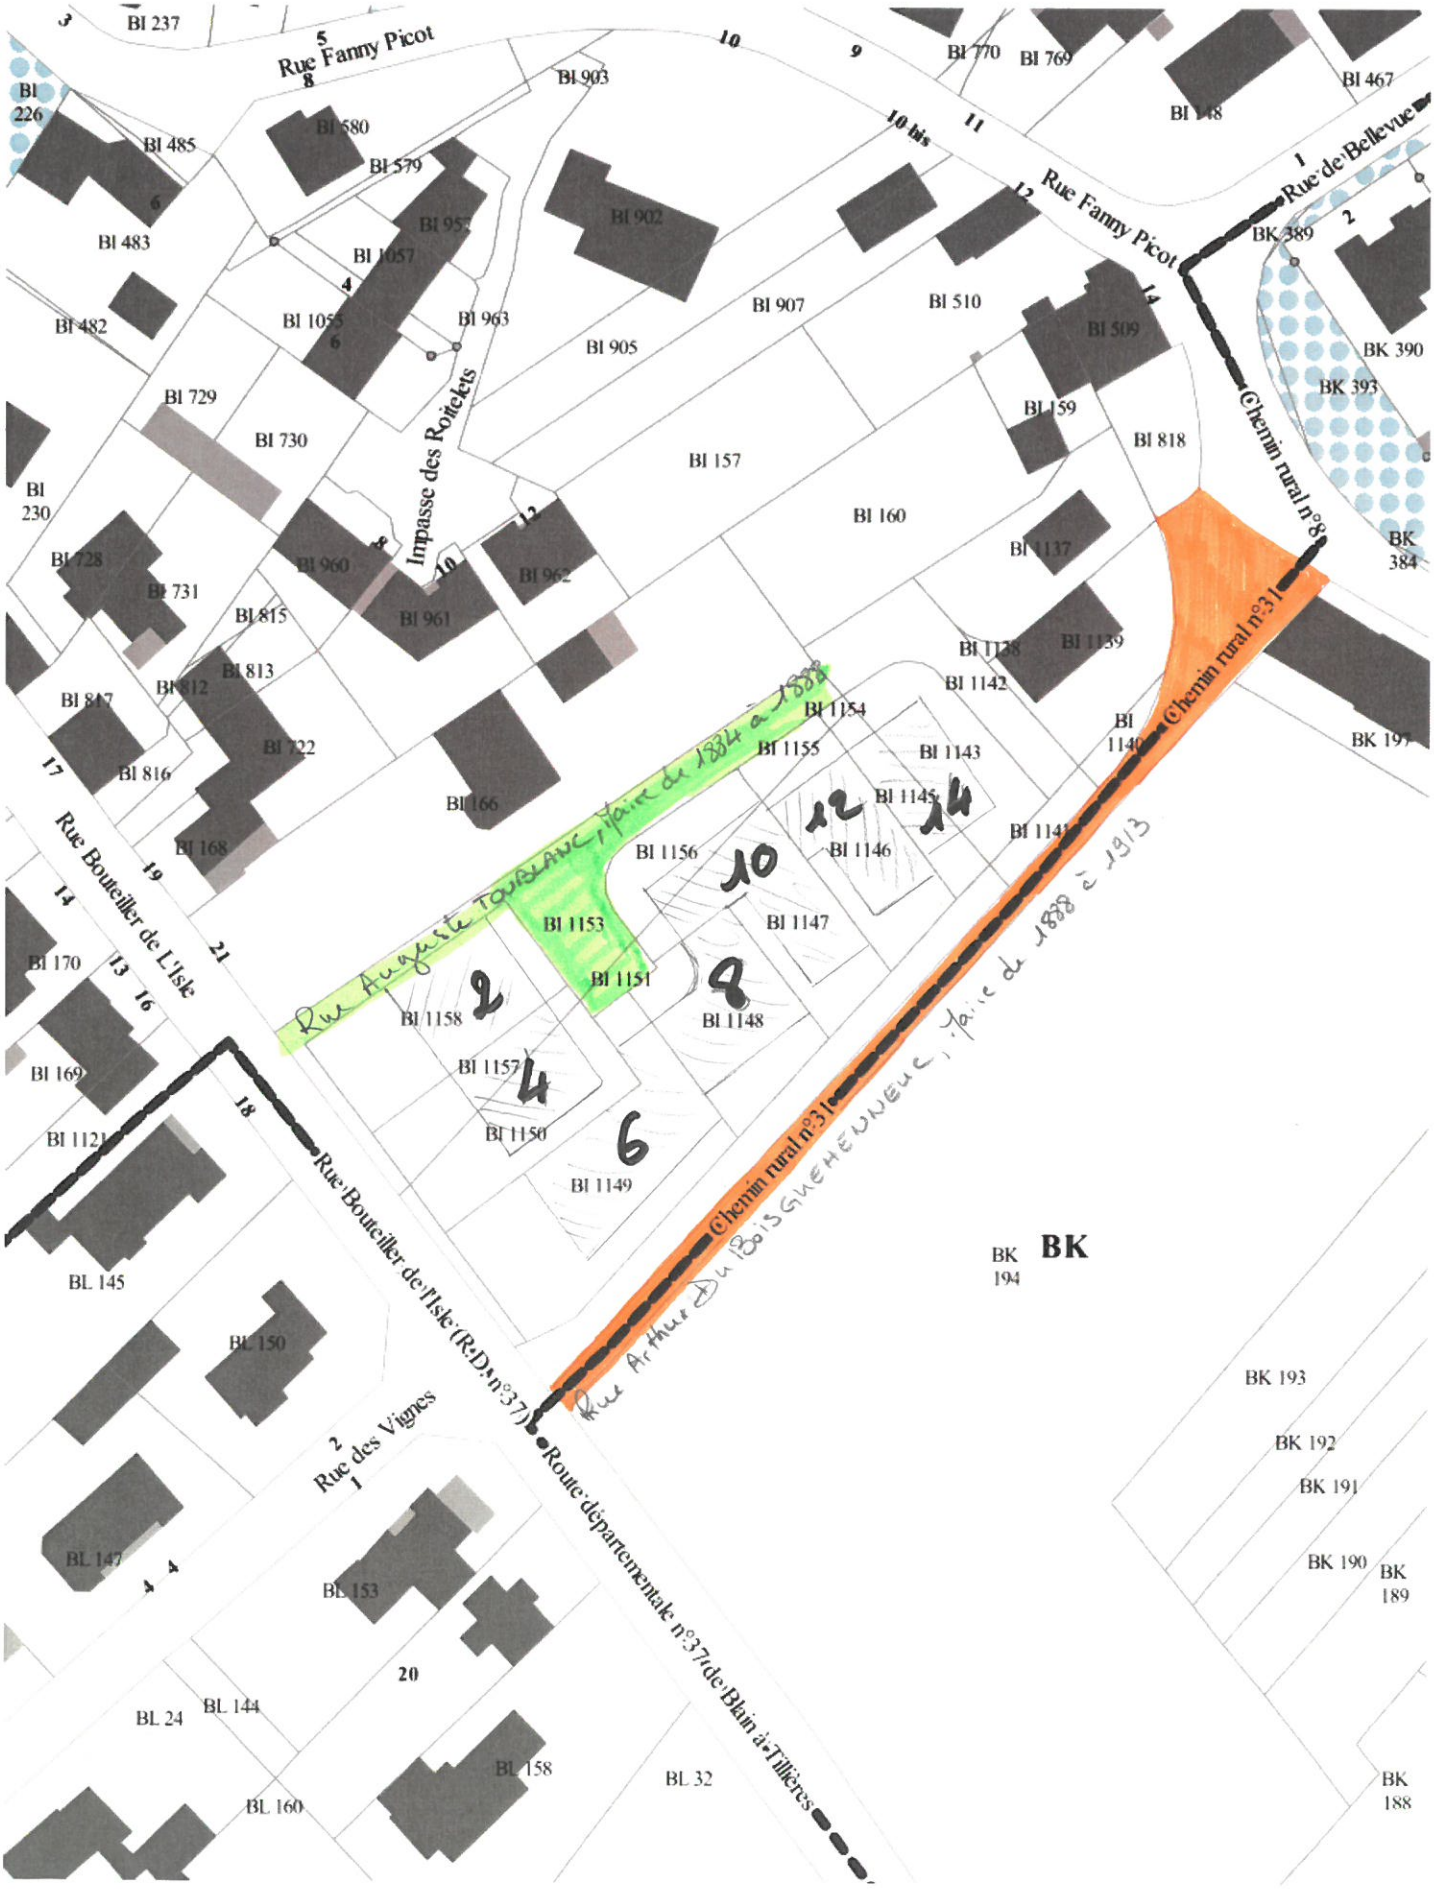

Rue Fanny Picot
Rue de Bellevue
Chemin rural n°8
Chemin rural n°31
Impasse des Roitelets
Rue Bouteiller de L'Isle
Rue Bouteiller de l'Isle (R.D. n°37)
Route départementale n°37 de Blain à Tillières
Rue des Vignes
Rue Auguste TOUBLANC, Maire de 1884 à 1888
Rue Arthur Du Bois GUEHENNEUC, Maire de 1888 à 1913
BK
BI 237
BI 226
BI 485
BI 580
BI 579
BI 903
BI 902
BI 770
BI 769
BI 467
BI 483
BI 482
BI 1057
BI 963
BI 905
BI 907
BI 510
BI 509
BK 389
BK 390
BK 393
BI 729
BI 730
BI 157
BI 159
BI 818
BI 230
BI 160
BI 1137
BK 384
BI 728
BI 731
BI 960
BI 962
BI 961
BI 815
BI 813
BI 812
BI 817
BI 722
BI 816
BI 166
BI 168
BI 1138
BI 1139
BI 1142
BI 1154
BI 1155
BI 1143
BI 1140
BK 197
BI 1145
BI 1141
BI 1156
BI 1146
BI 1153
BI 1147
BI 1151
BI 1148
BI 1158
BI 1157
BI 1150
BI 1149
BI 170
BI 169
BI 1121
BL 145
BL 150
BK 194
BK 193
BK 192
BK 191
BK 190
BK 189
BL 147
BL 153
BL 24
BL 144
BL 158
BL 32
BL 160
BK 188



LÉGENDE

- Voirie partagée
- Cheminement piéton
- Parkings visiteurs en revêtement drainant
- Aire de présentation
- Espaces verts espaces communs
- Prévardissement à la charge de l'aménageur
- Stationnement privé (Position imposé) 5m x 5m
- Stationnement privé (Position non imposé) 5m x 5m
- Altimétrie terrain naturel existant
- Altimétrie projet
- Pente voirie
- Périmètre lot
- Périmètre bâtissement
- Espace constructible (y compris abri de jardin)
- Construction en limite obligatoire (de tout ou une partie de la construction)
- Muret en pierre à la charge de l'aménageur
- Arbres/Arbustes à planter par l'aménageur (position de principe)
- Candélabres (position de principe)

NOTA: Les surfaces des lots sont données à titre indicatives, elles ne seront définitives qu'après le bornage et le document modificatif de parcellaire cadastral

MAITRISE D'OUVRAGE

BATI-AMENAGEMENT

ARCHITECTE

LAUS

CONCEPTION ET MAITRISE D'OEUVRE

SUD VRD

GEOMETRE EXPERT

LAURENT Loic et MILET Nicolas

Département de Loire-Atlantique

Lotissement à usage principal d'habitation
"Le Clos des Vignes"
Rue Bouteiller de l'Isle
Commune du LANDREAU

PLAN DE COMPOSITION

ECHELLE 1/200

MAI 2019

PIECE

PA4