


# BATI-AMÉNAGEMENT

AMÉNAGEUR-LOTISSEUR  
SNC BAM44

## masterplan

Architecte:  
Jacques Boucheton - architecte DPLG - Urbaniste  
OPQU  
Agence d'urbanisme Masterplan - contact mail :  
hello@masterplan.ltd

# PA.4

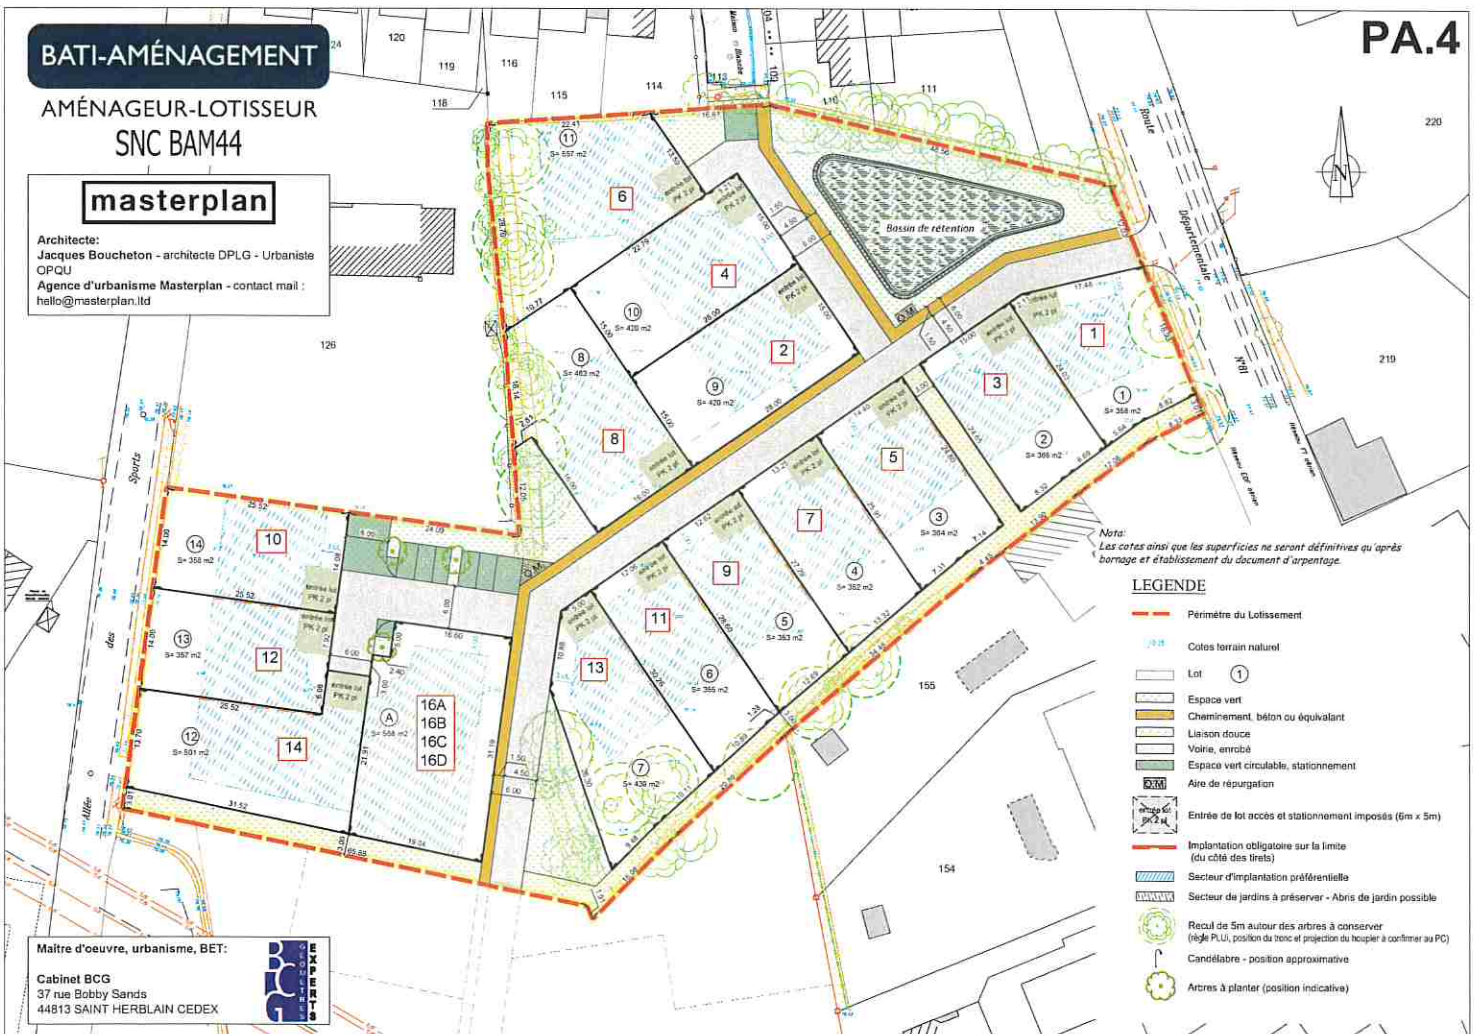

Nota:  
Les cotes ainsi que les superficies ne seront définitives qu'après  
bornage et établissement du document d'urbanisme.

### LEGENDE

- Périmètre du Lotissement
- ~ Cotes terrain naturel
- ① Lot
- Espace vert
- Cheminement béton ou équivalent
- Liaison douce
- Voie, enrobé
- Espace vert circulaire, stationnement
- Aire de régulation
- ② Entrée de lot accès et stationnement imposés (6m x 5m)
- Implantation obligatoire sur la limite (du côté des tirets)
- ▨ Secteur d'implantation préférentielle
- ▨ Secteur de jardins à préserver - Abris de jardin possible
- Recul de 5m autour des arbres à conserver (règle PLU, position du tronc et projection du houppier à confirmer au PC)
- Candélabre - position approximative
- Arbres à planter (position indicative)

Maitre d'oeuvre, urbanisme, BET:  
Cabinet BCG  
37 rue Bobby Sands  
44813 SAINT HERBLAIN CEDEX

