

ARRÊTÉ DU MAIRE**Arrêté municipal
portant dénomination et numérotation de voiries**

Le Maire de Machecoul-Saint-Même,

VU le Code des Collectivités Territoriales, et notamment les articles L 2213-1,

Considérant que le numérotage des habitations en agglomération constitue une mesure de police générale que le maire peut prescrire ;

VU l'arrêté préfectoral en date du 23 novembre 2015 décidant de donner suite à la création de la commune nouvelle de Machecoul St Même à compter du 1^{er} janvier 2016,

VU la délibération n° 066_15092022_831 en date du 15 septembre 2022 donnant une dénomination officielle à la voie privée desservant le projet immobilier du permis de construire PC 044 087 21B1147 qui donne lieu à la création de 10 logements

- Impasse Gabrielle d'Ethampes

ARRÊTE :

Article 1^{er} : Sur les voies créées et modifiées par la délibération du 15 septembre 202, sont arrêtées les numérotations suivantes :

Libellée voie	N° logement	Nouvelle Ref Cadastrale	N° adresse	Commune
Impasse Gabrielle d'Ethampes	1	BD 406 – BD 407 BD 409 – BD 412	N°88	Machecoul Saint Même
Impasse Gabrielle d'Etampes	2	BD 406 – BD 407 BD 409 – BD 412	N°96	Machecoul Saint Même
Impasse Gabrielle d'Ethampes	3	BD 406 – BD 407 BD 409 – BD 412	N°103	Machecoul Saint Même
Impasse Gabrielle d'Ethampes	4	BD 406 – BD 407 BD 409 – BD 412	N°107	Machecoul Saint Même
Impasse Gabrielle d'Ethampes	5	BD 406 – BD 407 BD 409 – BD 412	N°117	Machecoul Saint Même
Impasse Gabrielle d'Ethampes	6	BD 406 – BD 407 BD 409 – BD 412	N°121	Machecoul Saint Même
Impasse Gabrielle d'Ethampes	7	BD 406 – BD 407 BD 409 – BD 412	N°127	Machecoul Saint Même
Impasse Gabrielle d'Ethampes	8	BD 406 – BD 407 BD 409 – BD 412	N°129	Machecoul Saint Même
Impasse Gabrielle d'Ethampes	9	BD 406 – BD 407 BD 409 – BD 412	N°133	Machecoul Saint Même
Impasse Gabrielle d'Ethampes	10	BD 406 – BD 407 BD 409 – BD 412	N°132	Machecoul Saint Même


Article 2 : Le directeur général des services est chargé de l'exécution du présent arrêté.

Machecoul-Saint-Même, le 06/04/2023


Le Maire

Laurent ROBIN

Publié ou notifié le **11 AVR. 2023**

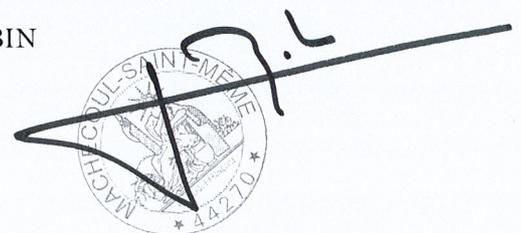

PLAN ANNEXE A L'ARRETE
N°20-06042023-614

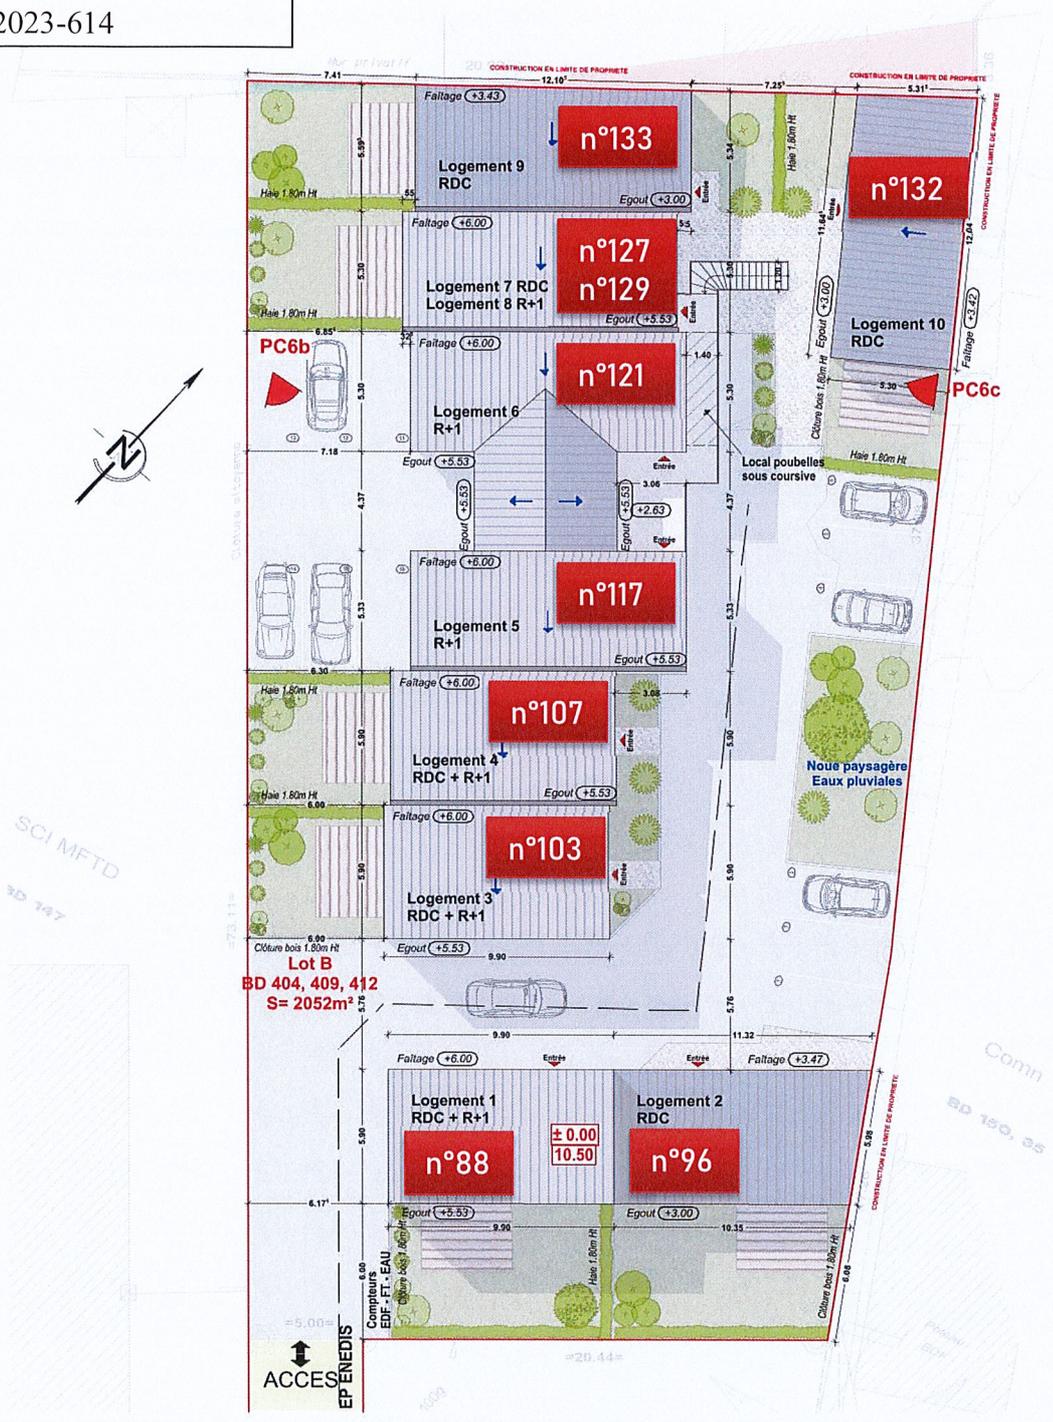

<p>Maitre d'Ouvrage Mr THEPAUT 32 Chemin de la Maison Neuve 44310 SAINT PHILBERT DE GRAND LIEU</p>	<p>Adresse du Projet 8. Rue des Marais 44270 MACHECOUL ST MEME</p>	<p>PROJET IMMOBILIER DE 10 LOGEMENTS LOCATIFS</p>	<p>PC 23.12.2021</p>	<p>PC2 PLAN MASSE PROJET Echelle 1-500 1-250</p>	<p>02</p>
---	---	--	---------------------------------	--	------------------