

Ech: 1/500

Date: 18/11/2021

Référence:
16061-PA-HB

Maître d'ouvrage

Foncier Aménagement

3, rue René Hatet - Appt n°002
72000 LE MANS
Tél.: 02.43.86.64.76
bgbd.amenagement@orange.fr

FONCIER
AMÉNAGEMENT

Architecte

C2V

30, Rue de la Mission
72000 LE MANS
Tél.: 02.43.78.11.78
contact@c2v-architectes.fr

C2V | architectes

Géomètre-Expert - Maître d'oeuvre

Cabinet LOISEAU

SELARL de Géomètres-Experts




GÉOMÈTRE - EXPERT
CONSEILLER VALORISER GARANTIR

13 bis rue Jean Grémillon
72000 LE MANS
Tél.: 02.43.23.38.10
Fax.: 02.43.41.42.06
contact@cabinetloiseau.com
www.cabinetloiseau.com

Surface lotissement = 8130m² env.

travaux hors emprise lotissement
réalisés par la collectivité
busage
plateforme surélevée
trottoir
signalisation
etc...

Maillets
Trois
des
Route

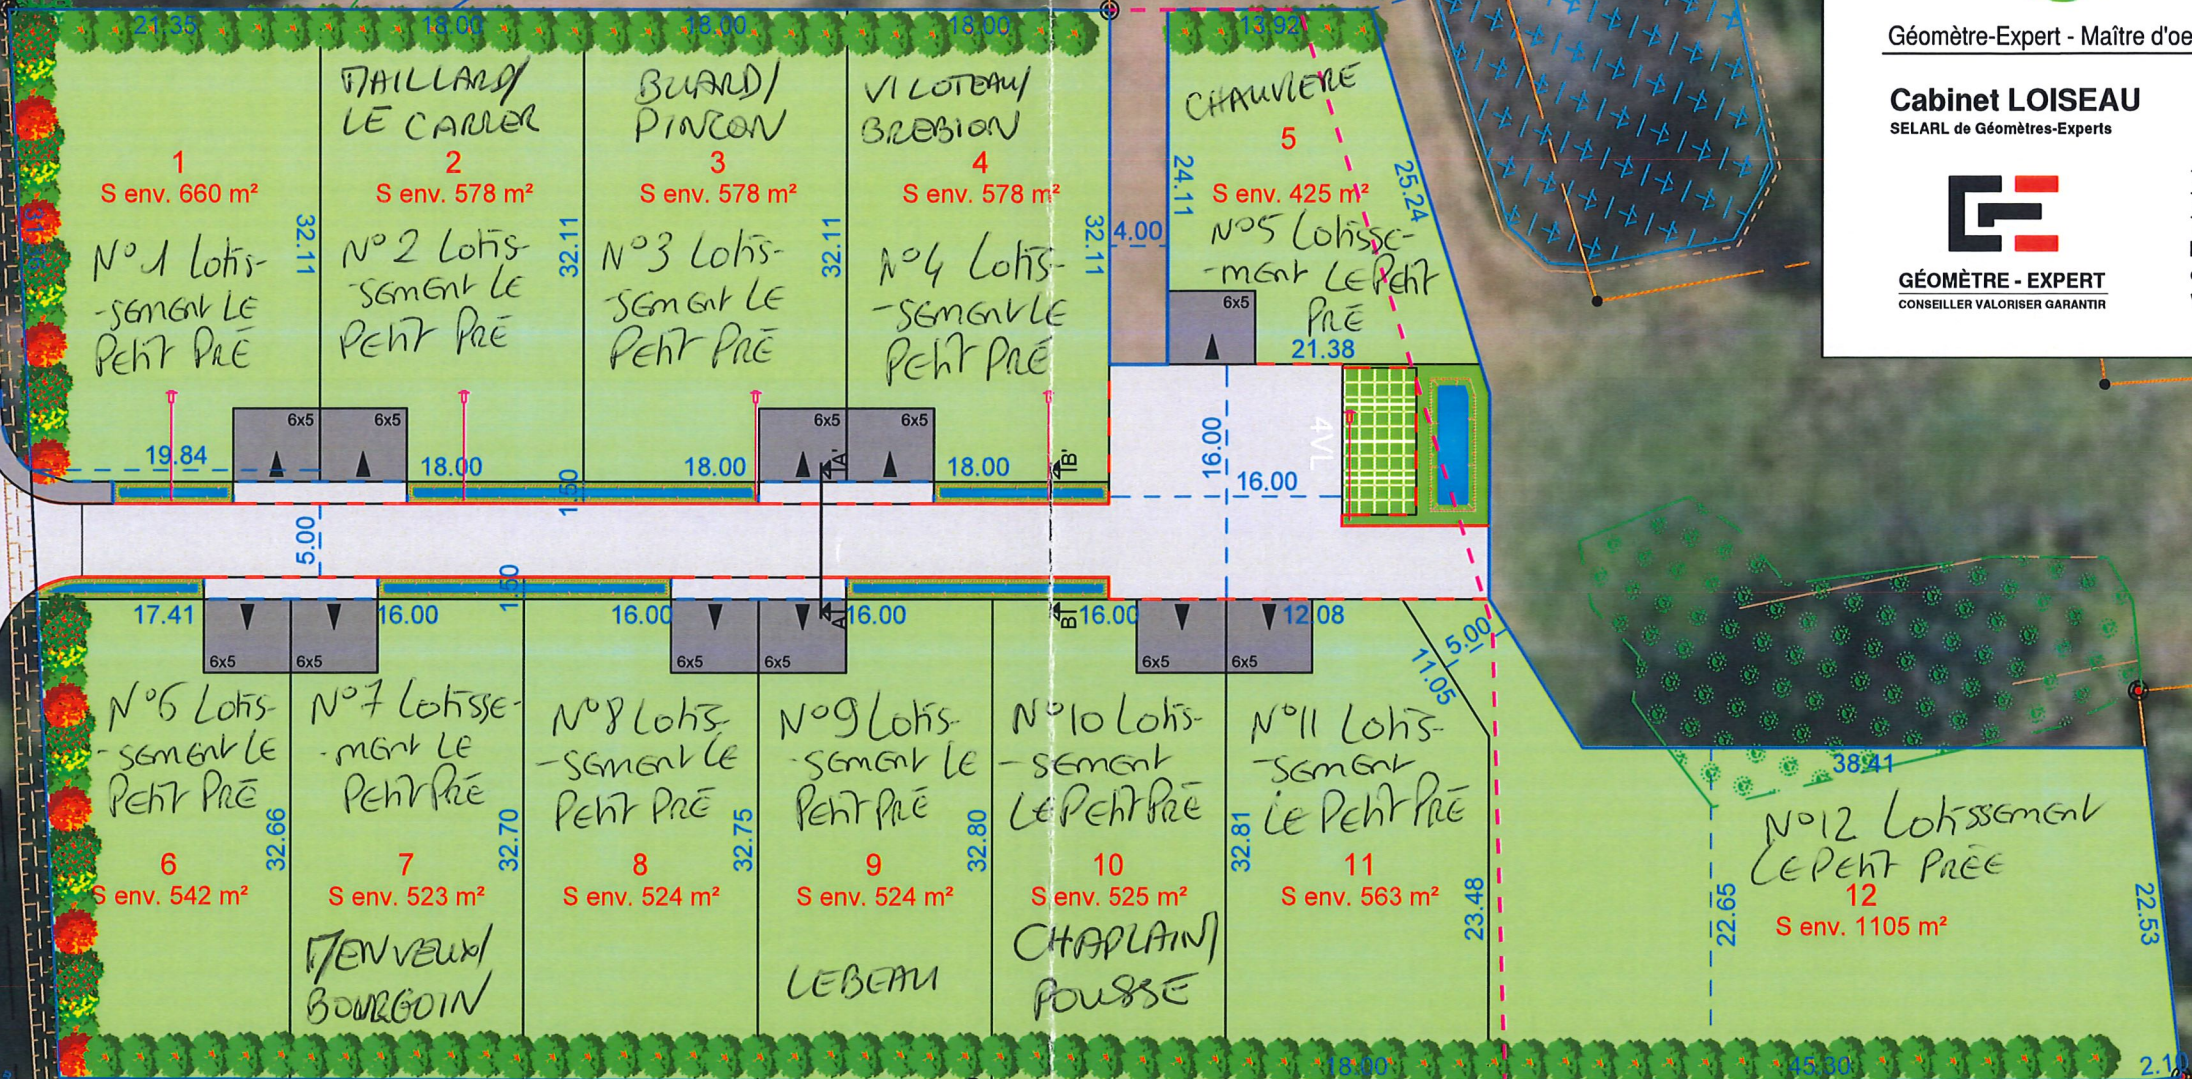

- 6x5 accès imposé de dimensions 6x5ml (à charge de l'acquéreur)
- noue
- haie à créer à charge de l'aménageur (type bocagère)
- haie à créer à charge des acquéreurs (type bocagère)

- parkings (dalles engazonnées)
- lots
- espaces verts
- voirie
- trottoir

- bosquet existant à préserver
- emprise lotissement
- zonage secteur OAP
- bordures préfa. type P1 (vue 2 cm)
- bordures préfa. type T2 (vue 0 cm)
- bordures préfa. type T2 (vue 2 ou 14 cm)

Département de La Sarthe
Commune de Saint-Ouen-en-Belin

Projet de Lotissement
"Le Petit Pré"

REÇU LE
24 NOV. 2021

Mairie de St-Ouen-en-Belin

PERMIS D'AMENAGER
Plan de composition

PA 4