

MAIRIE DE CHOLET

EXTRAIT DU REGISTRE DES DELIBERATIONS DU CONSEIL MUNICIPAL

SEANCE DU 13 FÉVRIER 2023

Sont présents :

Monsieur Gilles BOURDOULEIX : Maire

Monsieur Laurent JUTARD : Maire-Délégué

Monsieur Jean-Paul BREGEON : Premier Adjoint

Monsieur Patrice BRAULT, Monsieur Frédéric PAVAGEAU, Madame Natacha POUPET-BOURDOULEIX, Monsieur Olivier BAGUENARD, Madame Laurence TEXEREAU, Monsieur Florent BARRÉ, Madame Annick JEANNETEAU, Monsieur François DEBREUIL, Madame Elisabeth HAQUET, Madame Patricia HERVOUET, Madame Sylvie DORBEAU, Madame Krystell BEILLOUET : Adjoints

Monsieur François-Michel SOULARD, Madame Evelyne PINEAU, Monsieur Antoine RAMEH, Monsieur Michel VIAULT, Monsieur Chaysavanh PRAVORAXAY, Madame Patricia RIGAUDEAU, Monsieur Bruno VIEVILLE, Madame Maya JARADE, Monsieur Ammar HADJI, Madame Isabelle LEROY, Madame Florence JAUNEAULT, Monsieur Jean-François BAZIN, Madame Sylvie ROCHAIS, Monsieur Aurélien DURAND, Madame Valérie MAUDET, Madame Charline ABELLARD-COLINEAU, Monsieur Rémi BARBÉ, Monsieur Alexis GINGREAU, Monsieur Jean-Michel DEBARRE, Madame Murielle COURTAY, Monsieur Franck LOISEAU, Madame Sylvie TOLASSY, Madame Carole BOSSARD-GAUTIER, Monsieur Franck CHARRUAU, Madame Martine GUERRY : Conseillers Municipaux

Ont donné procuration :

Madame Nathalie GODET à Monsieur Olivier BAGUENARD, Monsieur Frédéric GRAVELEAU à Madame Florence JAUNEAULT, Monsieur Kai-Ulrich HARTWICH à Madame Sylvie TOLASSY, Monsieur Patrick PELLOQUET à Madame Annick JEANNETEAU, Madame Florence DABIN à Madame Laurence TEXEREAU.

En application de l'article L. 2121-15 du code général des collectivités territoriales, le Conseil Municipal désigne Monsieur Antoine RAMEH comme secrétaire de séance.

N° 2.5 - DENOMINATION DE VOIES ET D'UNE PLACE NOUVELLES

Dans le cadre du projet d'aménagement de la société THALES IMMOBILIER GROUPE et du projet de construction de nouveaux logements de la société GAMBETTA, il est demandé au Conseil Municipal de statuer sur la dénomination de nouvelles voies et place.

Il est donc proposé au Conseil Municipal d'attribuer les noms suivants aux rues et à la place nouvellement créées et telles que matérialisées sur les plans joints en annexe :

1 - rue Élisabeth DEROCHÉ (1882-1919) du nom de la première femme au monde à avoir obtenu son brevet de pilote aviateur,

2 - rue Caroline AIGLE (1974-2007) du nom de la première femme pilote de chasse à être affectée au sein d'un escadron de combat de l'Armée de l'air,

3 - place Claire ROMAN (1906-1941) du nom de la première aviatrice militaire française.

Le Conseil Municipal de la Ville de Cholet,

Vu le code général des collectivités territoriales, et notamment son article L. 2121-29,

Considérant qu'il appartient au Conseil Municipal de nommer les rues, places, espaces publics situés à Cholet,

Vu l'avis favorable de la commission développement, en date du 8 février 2023,

Après en avoir délibéré, à l'unanimité ,

DECIDE

Article unique - d'attribuer les noms suivants à :

1 - la voie de desserte reliant l'allée du Petit Prince à la rue Hélène Boucher :

- rue Élisabeth DEROCHÉ (1882-1919) du nom de la première femme au monde à avoir obtenu son brevet de pilote aviateur,

2 - la voie d'accès et le rond-point depuis la rue Charles Lindberg :

- rue Caroline AIGLE (1974-2007) du nom de la première femme pilote de chasse à être affectée au sein d'un escadron de combat de l'Armée de l'air,

- place Claire ROMAN (1906-1941) du nom de la première aviatrice militaire française.

Extrait de la présente délibération a été affiché le 20/02/2023 à la porte de la Mairie en exécution des dispositions des articles L. 2121-25 et R.2121-11 du code général des collectivités territoriales.



Pour extrait conforme,


Signé électroniquement par : Jean-Paul BREGEON
Date de signature : 14/02/2023
Qualité : Premier Adjoint


Transmis à la Sous-Préfecture de Cholet

Le 14 févr. 2023


VILLE DE CHOLET

Jean-Paul BREGEON
Premier Adjoint

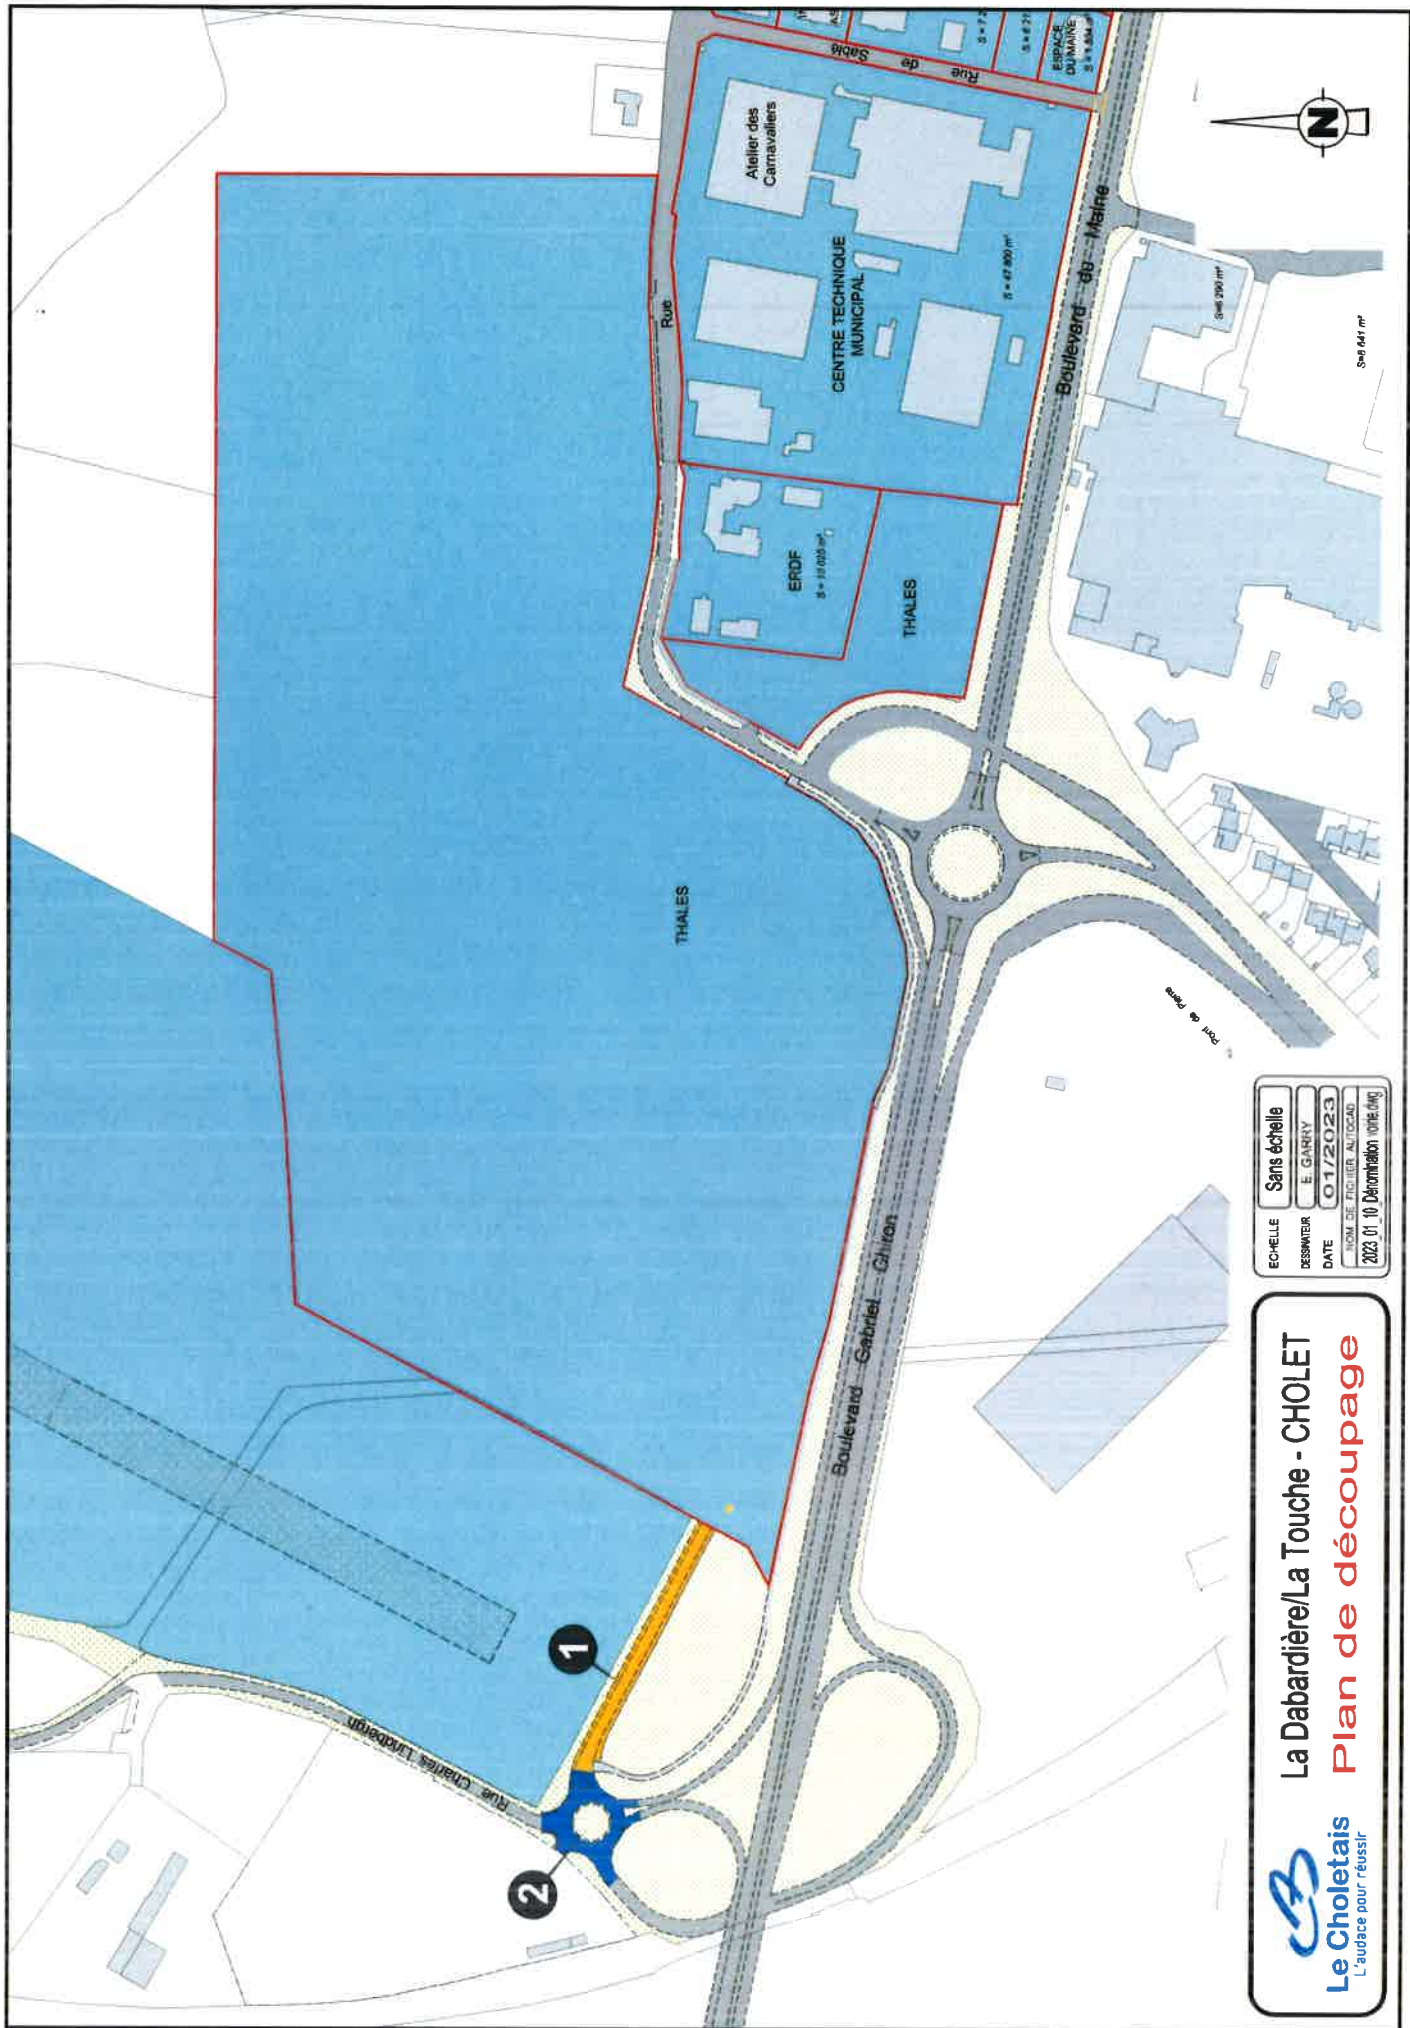

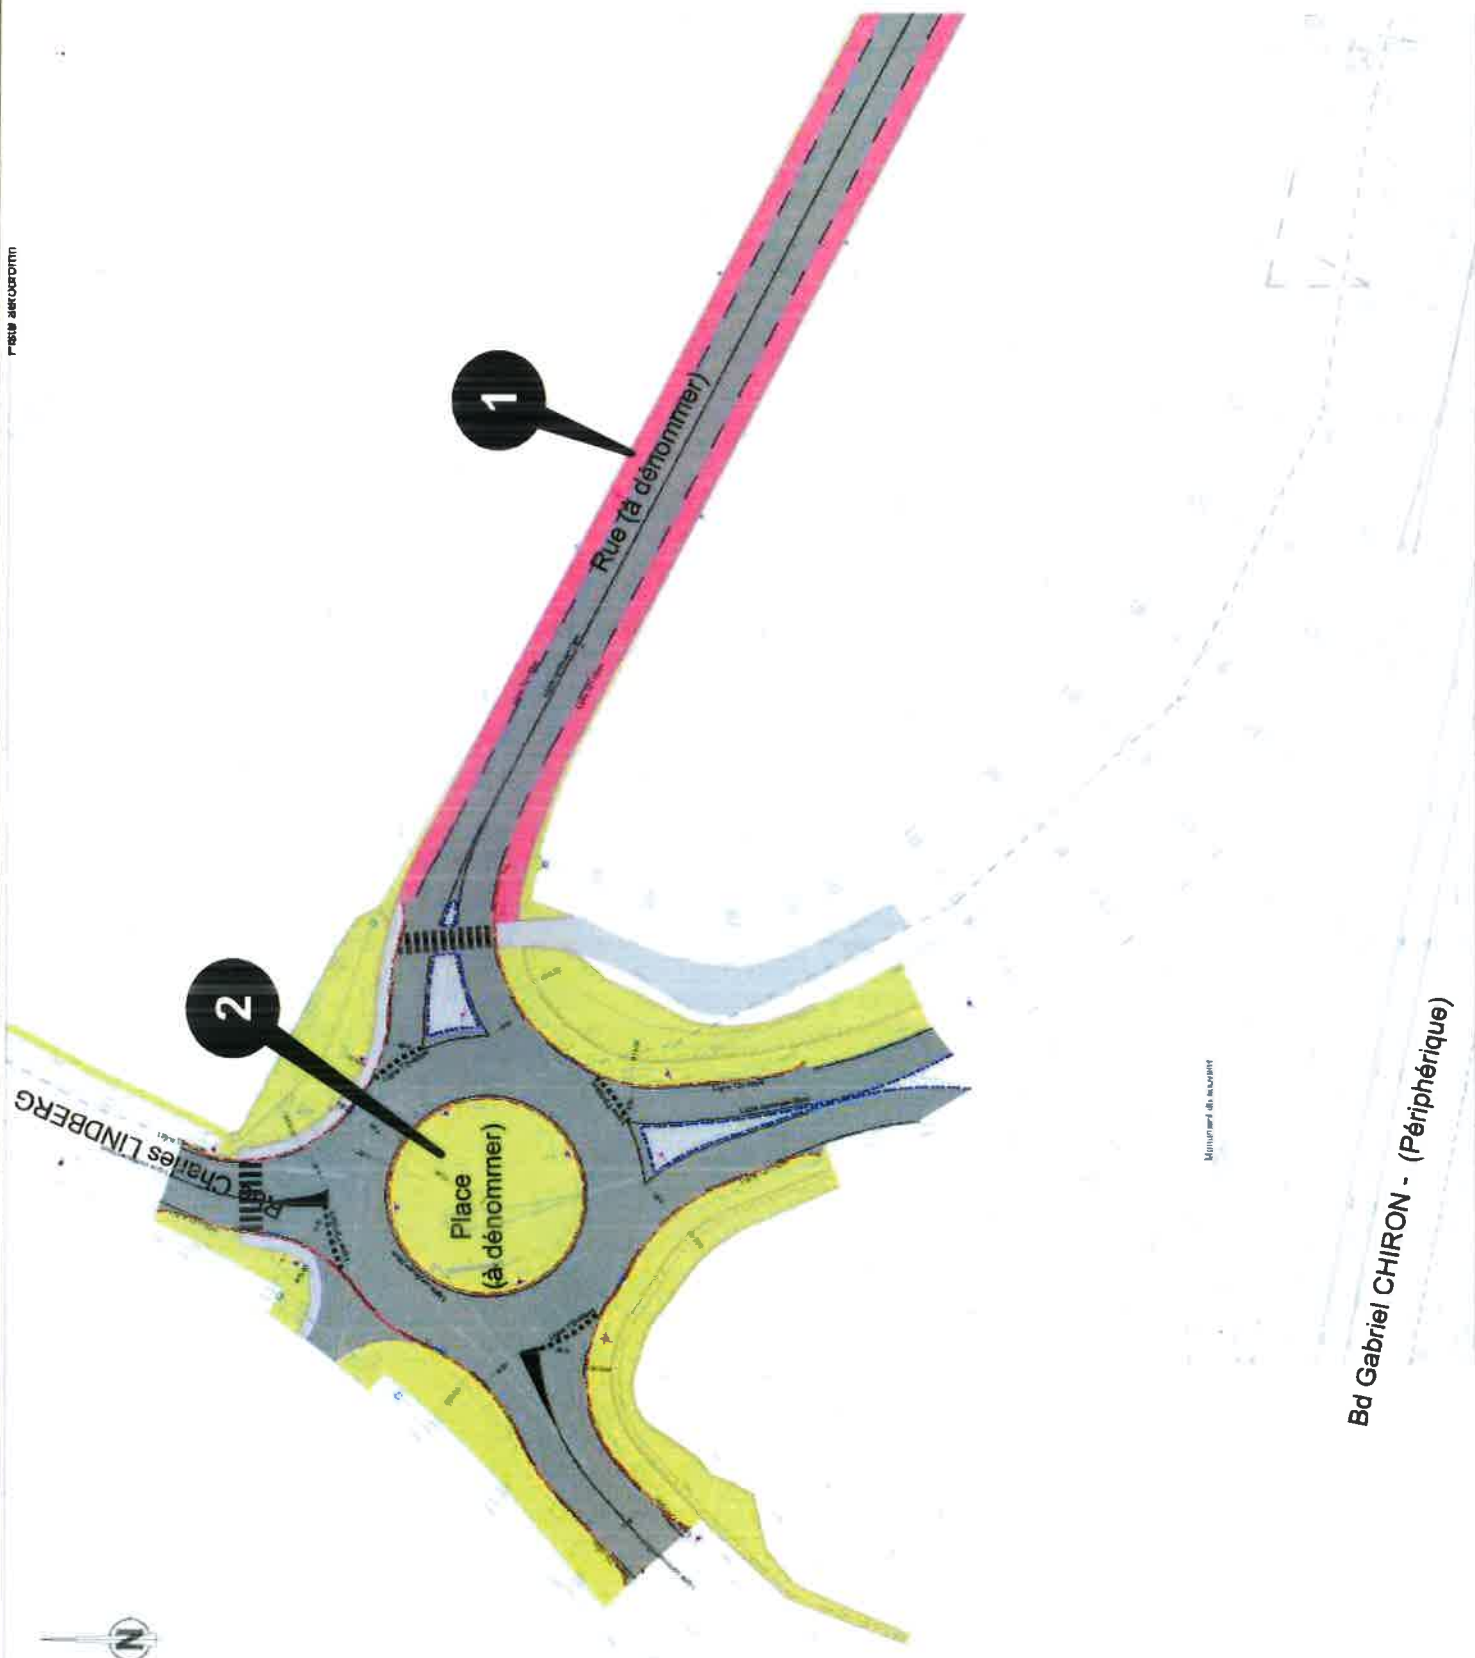

Bd Gabriel CHIRON - (Périphérique)

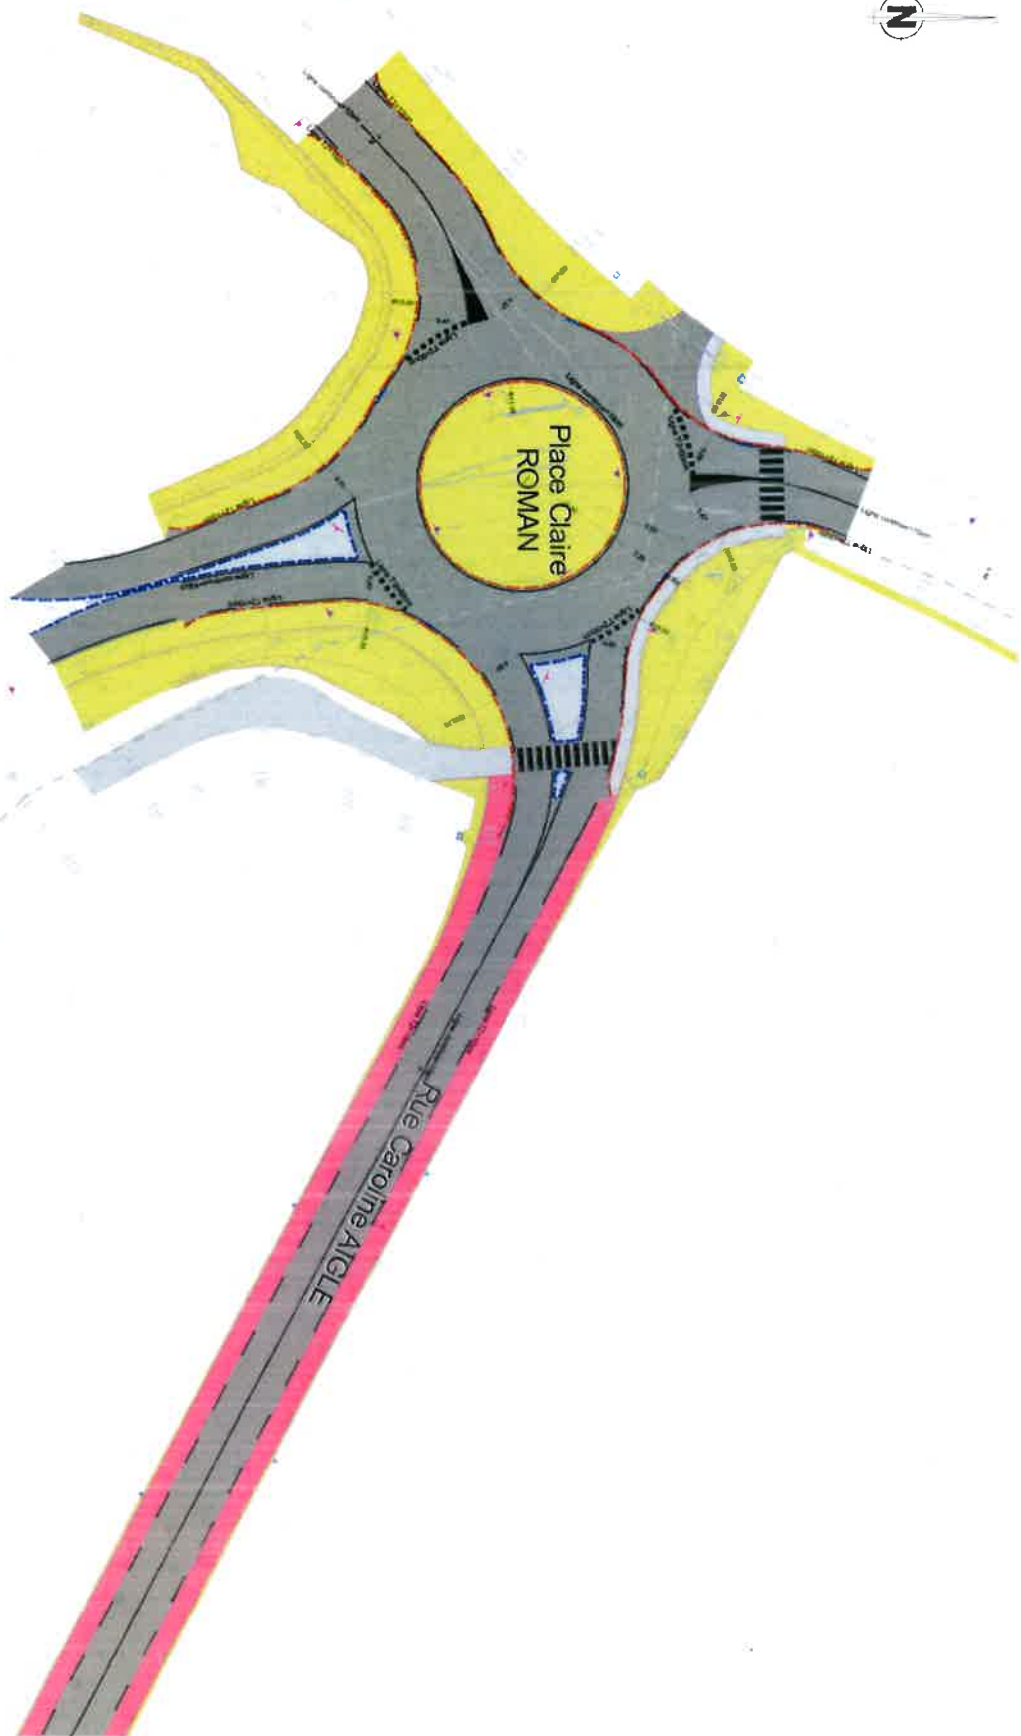

Monument du souvenir



Rue Hélène BOUCHER

Rue Elisa DEROCHE

Rue Elisa DEROCHE

Allée du Petit Prince

Allée du Petit Prince

PROJET

ALLÉE
BOUCHER

PROJET
à l'échelle 1:500