Département :
MAINE ET LOIRE

Commune :
CHOLET

Section : CY
Feuille : 000 CY 01

Échelle d'origine : 1/2000
Échelle d'édition : 1/650

Date d'édition : 03/02/2025
(fuseau horaire de Paris)

Coordonnées en projection : RGF93CC47
©2022 Direction Générale des Finances Publiques

DIRECTION GÉNÉRALE DES FINANCES PUBLIQUES

EXTRAIT DU PLAN CADASTRAL

Le plan visualisé sur cet extrait est géré par le centre des impôts foncier suivant :
SDIF du Maine et Loire - Cholet
42 RUE DU PLANTY 49300
49300 CHOLET
tél. 02 41 49 58 28 -fax
ptgc.maine-et-loire@dgfip.finances.gouv.fr

Cet extrait de plan vous est délivré par :

cadastre.gouv.fr

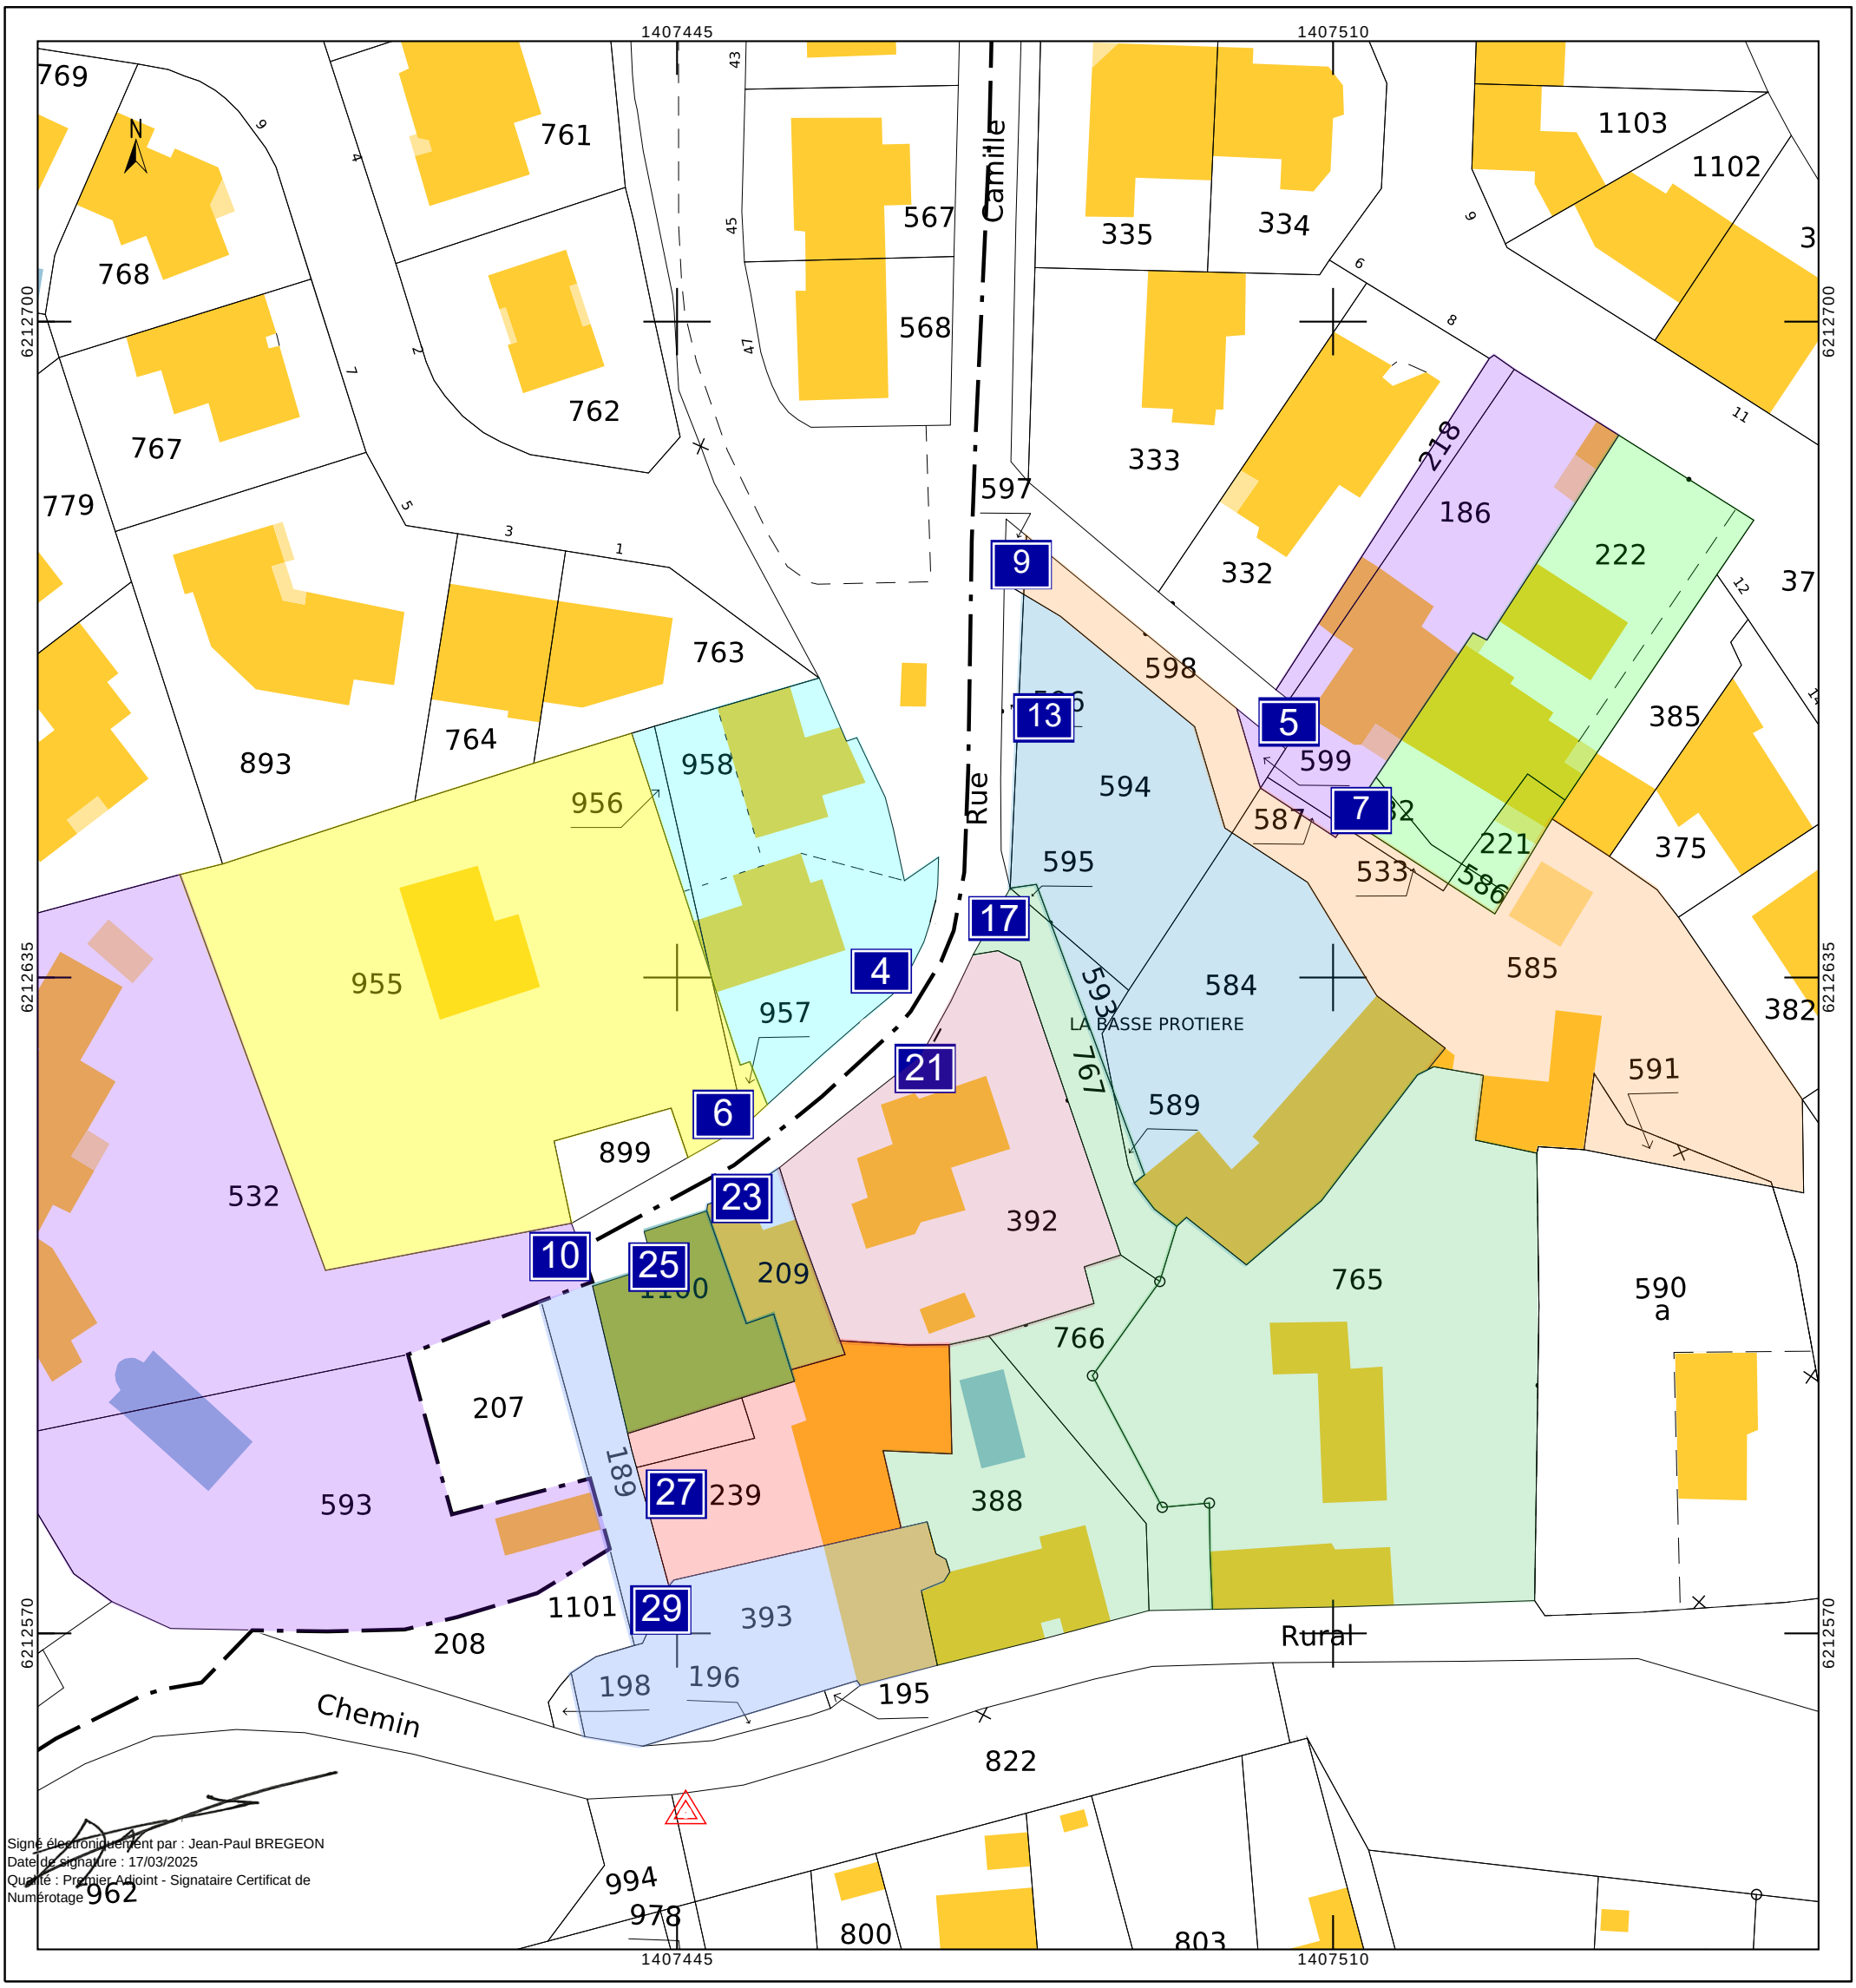

Signé électroniquement par : Jean-Paul BREGEON
Date de signature : 17/03/2025
Qualité : Premier Adjoint - Signataire Certificat de Numérotage